

花溪区青岩镇新关村村庄规划（2021-2035 年）

规划公示

根据《中华人民共和国城乡规划法》及相关法律法规和规章要求，我乡组织编制完成《花溪区青岩镇新关村村庄规划（2021-2035 年）》方案，为切实增强规划的合理性、可行性、科学性，现将规划方案主要内容予以公示，广泛征求村民意见。

公示时间： 自公示之日起 30 天。

联系人： 韦云美+83860000 （乡镇经办人员）

熊思毅+17785934846 （设计单位人员）

电子邮箱： 2096340545@qq.com

在公示期内，您可以通过以上联系方式反馈您的意见和建议。

附件：《花溪区青岩镇新关村村庄规划（2021-2035 年）》主要公示内容

花溪区青岩镇人民政府

2023 年 12 月 23 日

一、生态保护

- （1）根据花溪区国土空间规划“生态保护红线”划定成果，新关村不涉及生态保护红线。
- （2）保护村内林地、草地、水域等生态用地，不得进行破坏生态景观、污染环境开发建设活动，做到慎砍树、禁挖山、不填湖。

二、耕地和永久基本农田保护

- （1）新关村已划定永久基本农田 96.30 公顷，任何单位和个人不得擅自占用或改变用途。
- （2）不得随意占用耕地，确需占用的，应经村民小组确认，村委会审查同意出具书面意见后，由镇政府按程序办理相关报批手续。
- （3）未经批准，不得在园地、商品林及其他农用地进行非农建设活动，不得进行毁林开垦、采石、挖沙、采矿、取土等活动。

三、历史文化保护

- （1）新关村村域内涉及不可移动文物（不含文保单位）1 处：关口营盘遗址。保持自然及人文景观的原始性和原真性，可适度进行对其不产生破坏性的人类行为活动及景观旅游设施开发建设。

四、建设空间管制

新关村村庄建设用地总规模为 18.01 公顷。

（1）产业用地

建筑高度不超过 18 米，容积率不超过 2.0，绿地率大于 35%。产业用地调整应经村民小组确认，由村委会审查同意，逐级报村庄规划原审批机关批准。

（2）农村住房


新关村划定宅基地 13.92 公顷，每户宅基地建筑基底面积控制在 130 平方米以内，总建筑面积控制 240 平方米以内，层数在 3 层以下，建筑高度不大于 12 米，屋面建议采用坡屋顶形式，颜色以灰色为主，新申请的宅基地，应在划定的宅基地建设范围内，且优先利用村内空闲地、闲置宅基地和未利用地。

（3）基础设施和公共服务设施


不得占用交通用地建房，在村内主要道路两侧建房应退后 10 米，村内供水由青岩水厂统一提供，房屋排水接口需向村民小组确认后再进行建设，垃圾收集点、公厕、污水处理设施等基础设施用地及综合服务站、基层综合性文化服务中心，卫生室、养老和教育等公共服务设施用地村民不得随意占用。

五、防灾与减灾


- （1）村民的宅基地选址和农房建设须避开自然灾害易发地区。
- （2）村庄道路兼用为防火分隔带，该区域建筑间距和通道的设置应符合消防安全的要求，消防通道也不准长期堆放阻碍交通的杂物。
- （3）停车场、广场等为防灾避险场所，紧急情况下可躲避灾害。

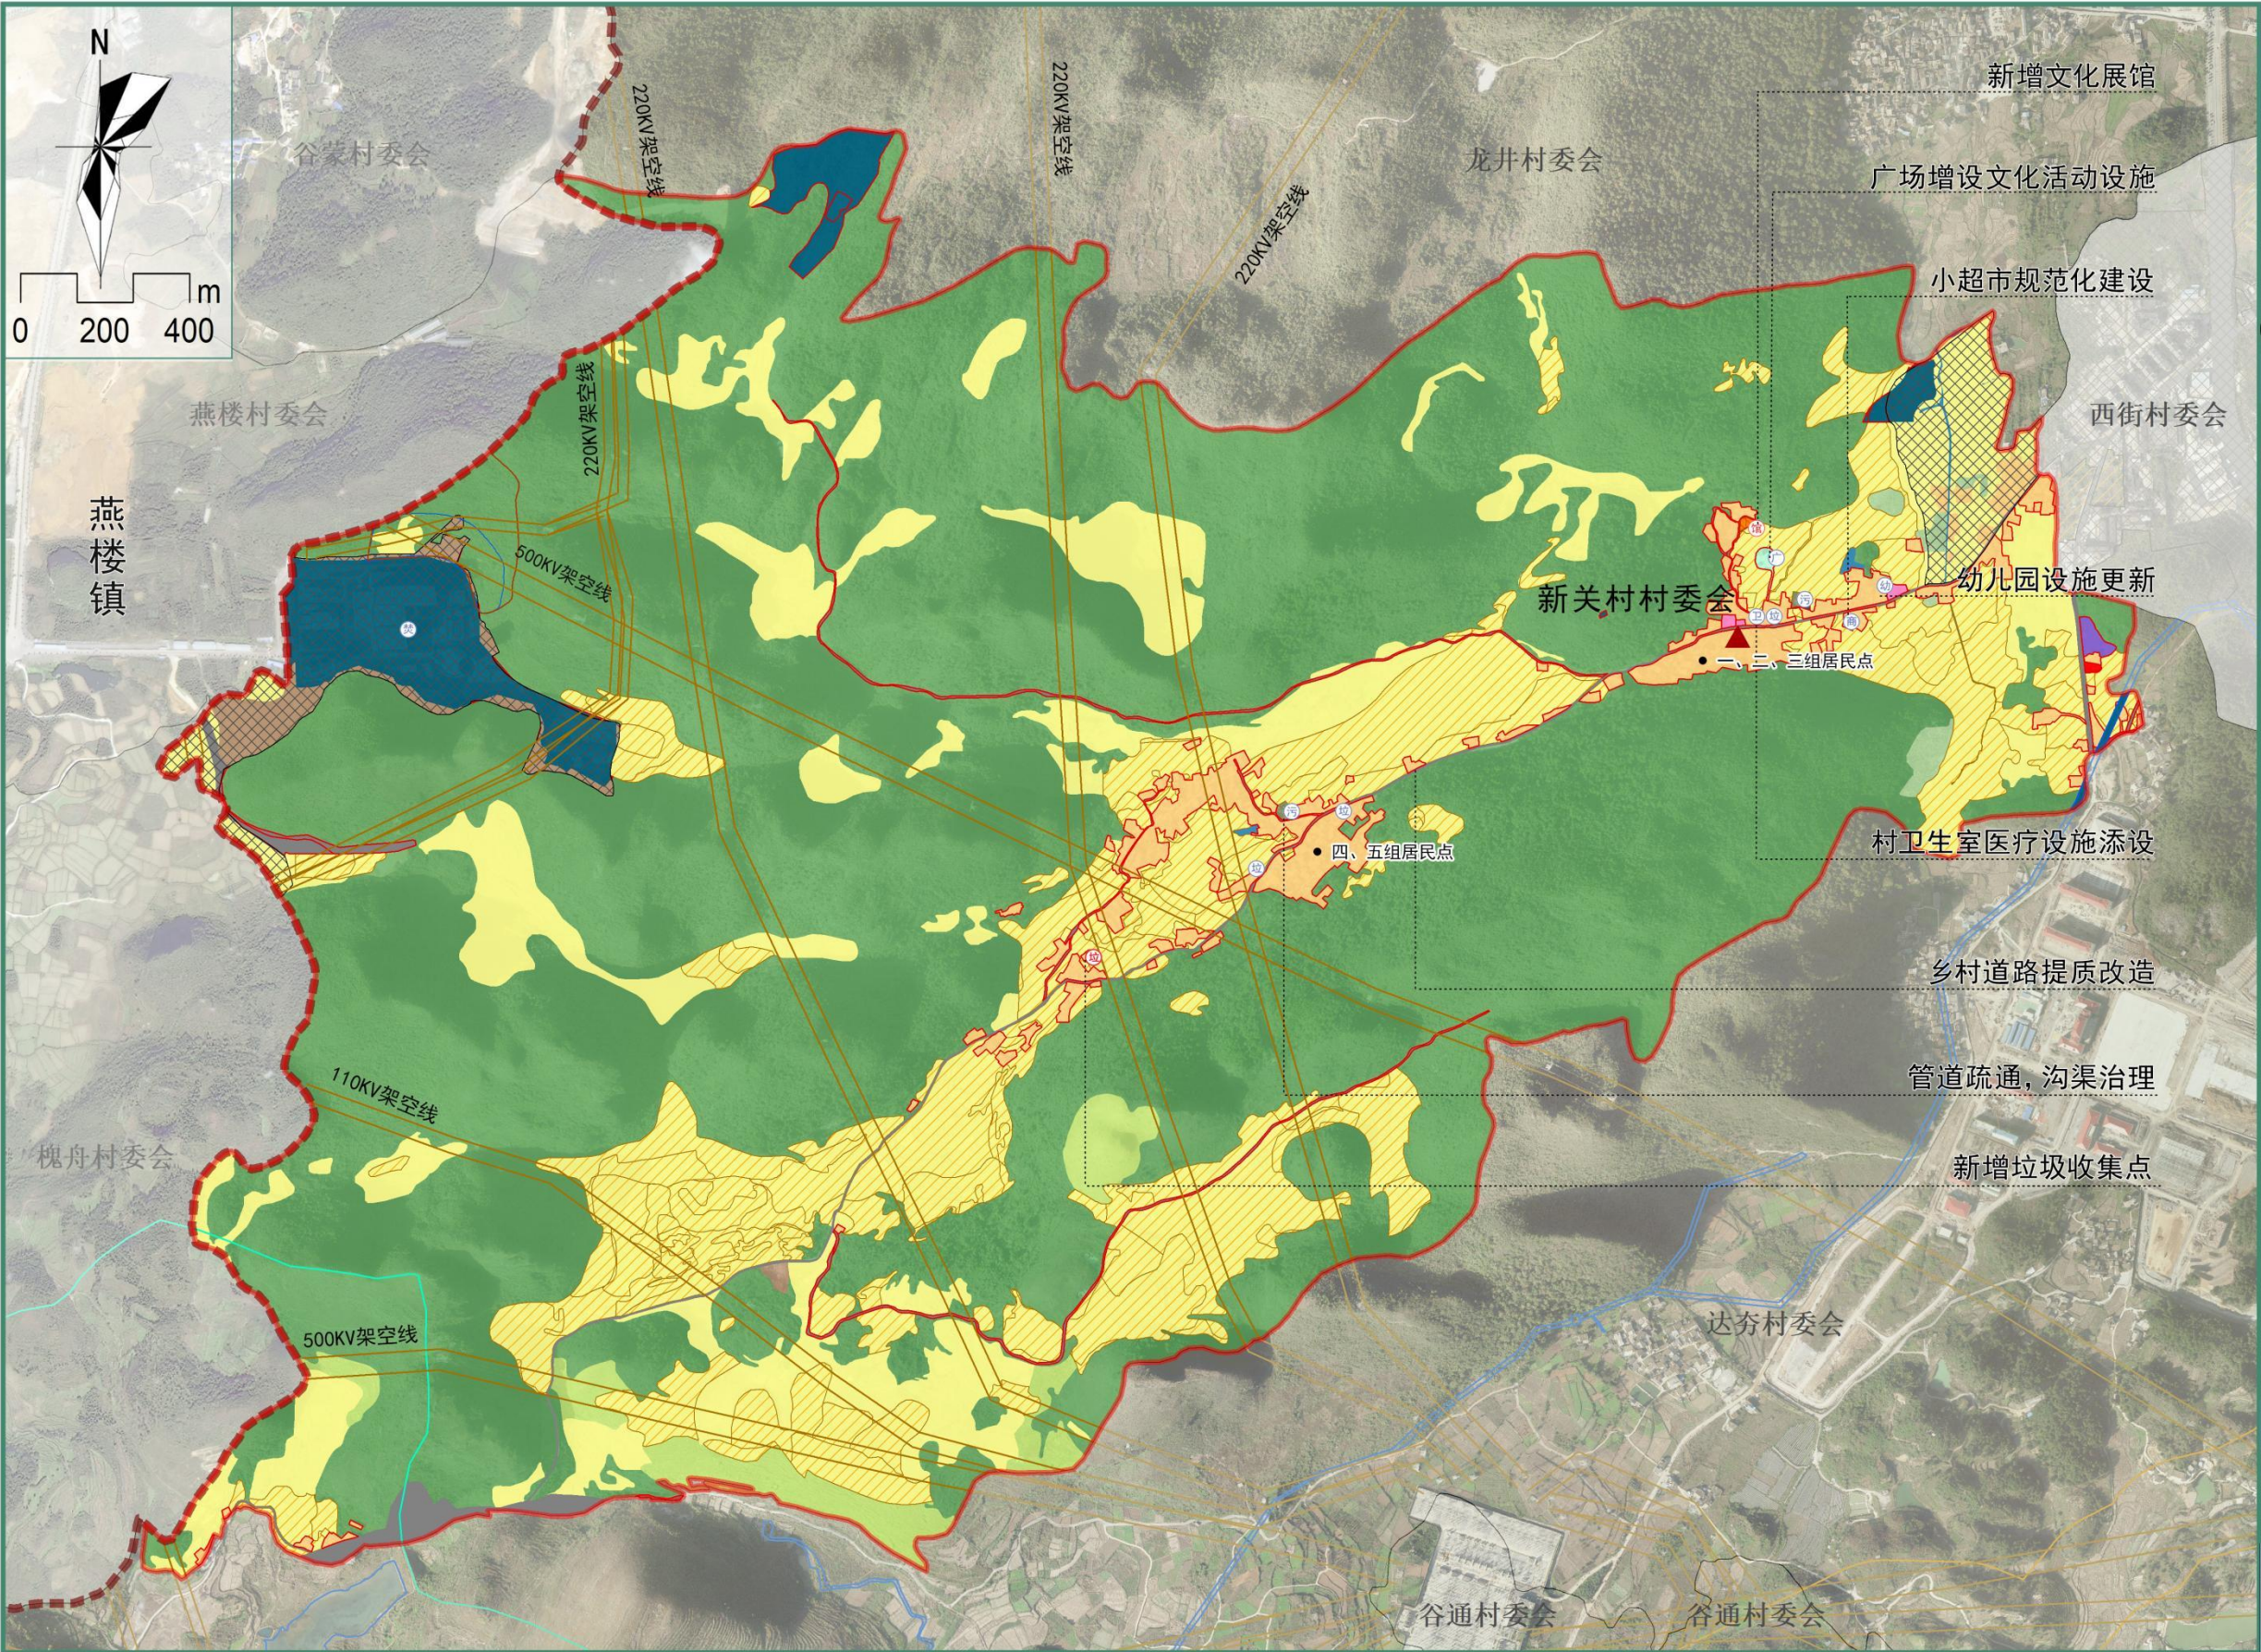

规划情况				
新关村优化调整后的国土总面积626.63公顷，其中农用地587.20公顷，村庄建设用地18.01公顷，区域基础设施用地总面积4.38公顷，其他建设用地面积0.34公顷，陆地水域0.23公顷。				
村域国土空间结构调整表				
一级类名称	二级类名称	基期年	目标年	调整量
耕地		160.56	159.76	-0.80
园地		1.53	1.15	-0.38
林地		417.86	413.30	-4.56
草地		10.27	10.27	0.00
农业设施建设用地	乡村道路用地	3.01	2.72	-0.29
农用地总计		593.23	587.20	-6.03
居住用地	农村宅基地	15.25	13.92	-1.33
公共管理与公共服务用地	--	0.17	0.22	0.05
商业服务业用地	--	0.06	0.05	-0.01
工矿用地	--	14.46	0.00	-14.46
仓储用地	--	0.31	0.29	-0.02
公用设施用地	--	0.06	3.36	3.30
绿地与开敞空间用地	--	0.17	0.17	0.00
村庄建设用地合计		30.48	18.01	-12.46
城镇建设用地		0.00	16.46	16.46
区域基础设施用地		2.17	4.38	2.21
其他建设用地		0.34	0.34	0.00
陆地水域		0.41	0.23	-0.18
其他土地		0.00	0.00	0.00
村域总面积		626.63	626.63	0.00
注：以上面积为椭球面积，单位公顷				

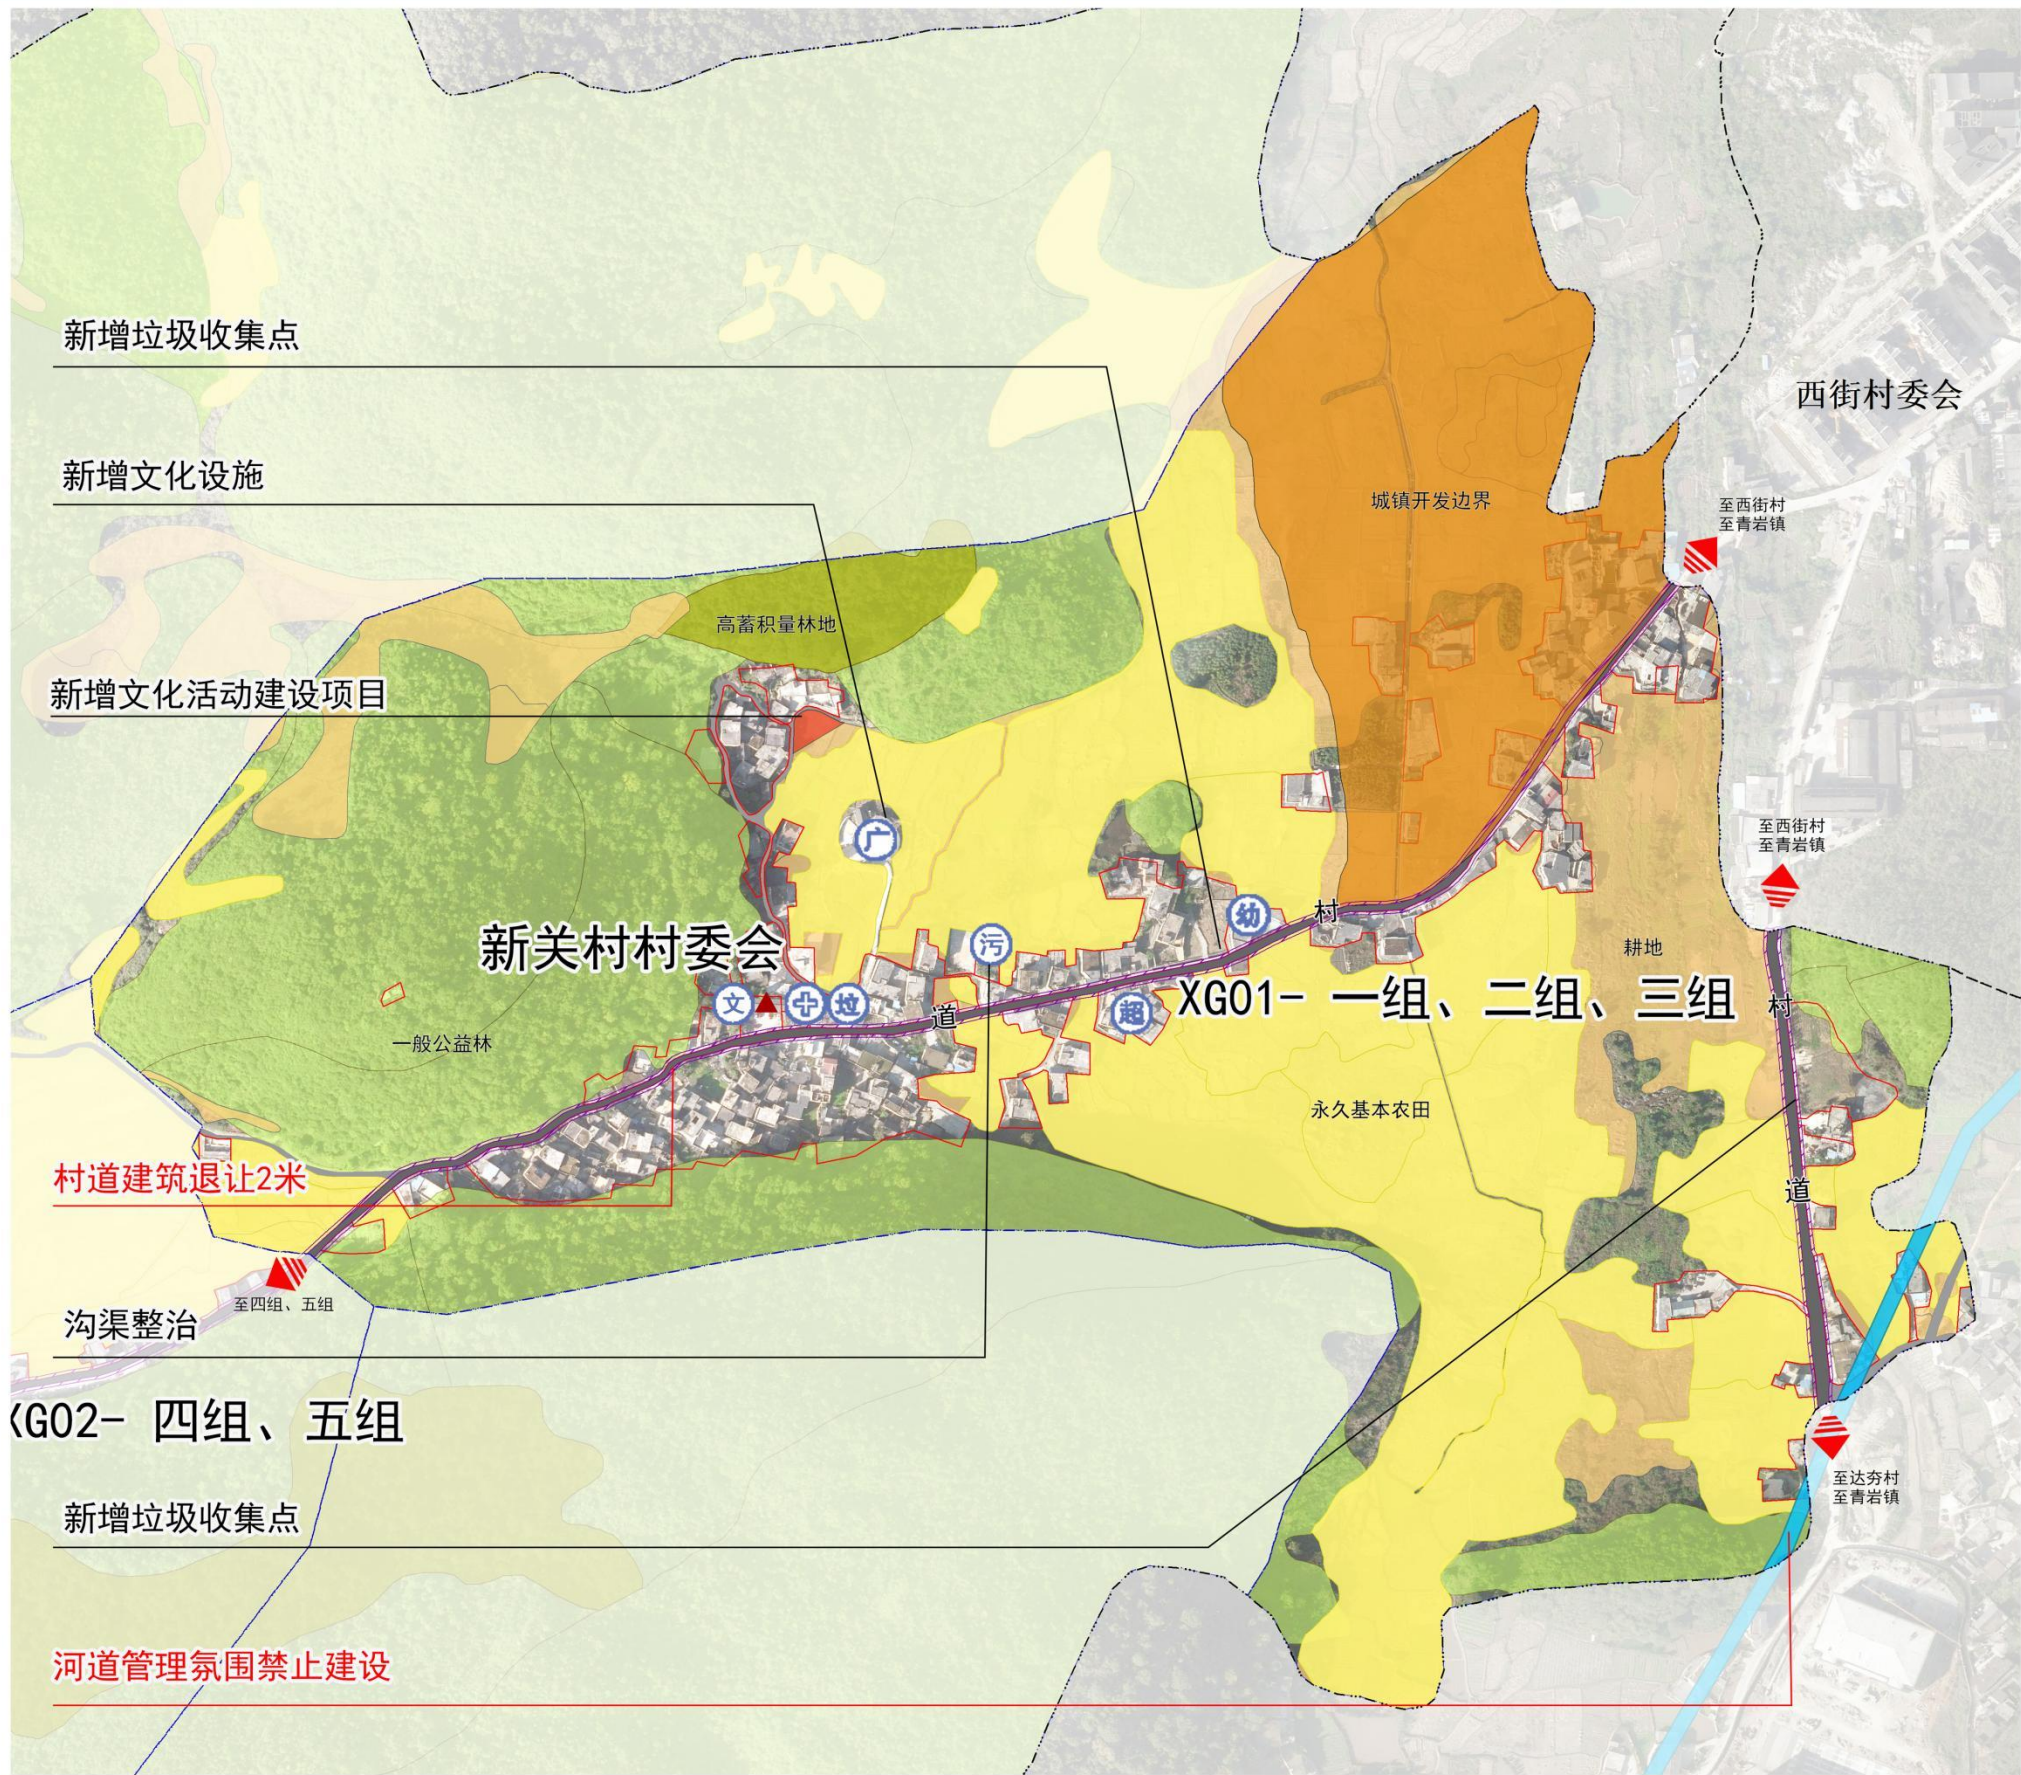

村庄区位

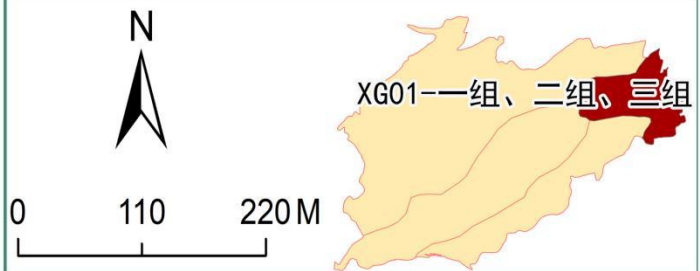

主要建设内容

规划期末,新关村总户数约305户,建设类型为城郊融合类;完善基础服务设施,如垃圾收集点、新增医疗设施等,除此,涉及生态治理,乡村道路提质改造,幼儿园设施更新、农村商超规范化建设、广场文化活动设施增添等内容。

居民点用地统计表

人口		户数			
现状（人）		规划（人）	现状（户）		规划（户）
1056		1112	286		305
新关村村庄建设用地（单位：公顷）					
一级类名称	二级类名称	规划面积	占村庄建设用地比例（%）	含新增面积	备注
居住用地	农村宅基地	13.9238	77.30%	—	—
公共管理与公共服务用地	机关团体用地	0.0644	0.36%	—	—
	文化用地	0.0500	0.28%	0.0500	新增文化用地
	教育用地	0.1027	0.57%	—	—
商业服务业用地	商务金融用地	0.0530	0.29%	—	—
仓储用地	物流仓储用地	0.2936	1.63%	—	—
公用设施用地	供电用地	0.2296	1.27%	0.2296	新增区域基础设施
	通信用地	0.0128	0.07%	—	—
	环卫用地	3.0684	17.04%	3.0684	新增区域基础设施
	其他公用设施用地	0.0456	0.25%	—	—
绿地与开敞空间用地	广场用地	0.1681	0.93%	—	—
合计		18.0120	100.00%	3.3480	—

图例

- 村界

管控线退让

农村居民点范围

城镇开发边界
- 河道管理范围

村庄建设边界

公路用地

永久基本农田
- 高蓄积量林地

耕地

一般公益林
- 村委会

农村超市



污水处理设施

幼儿园
- 广场

垃圾收集点

卫生室


文化活动室

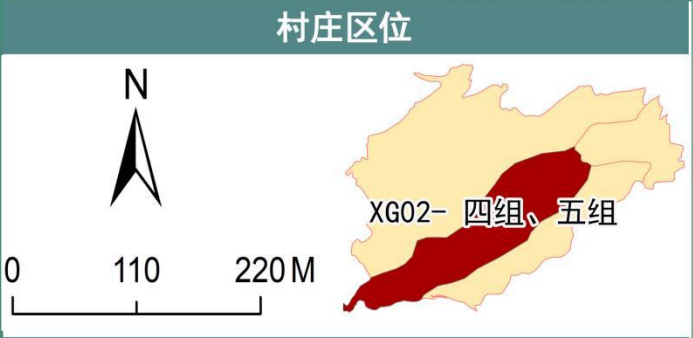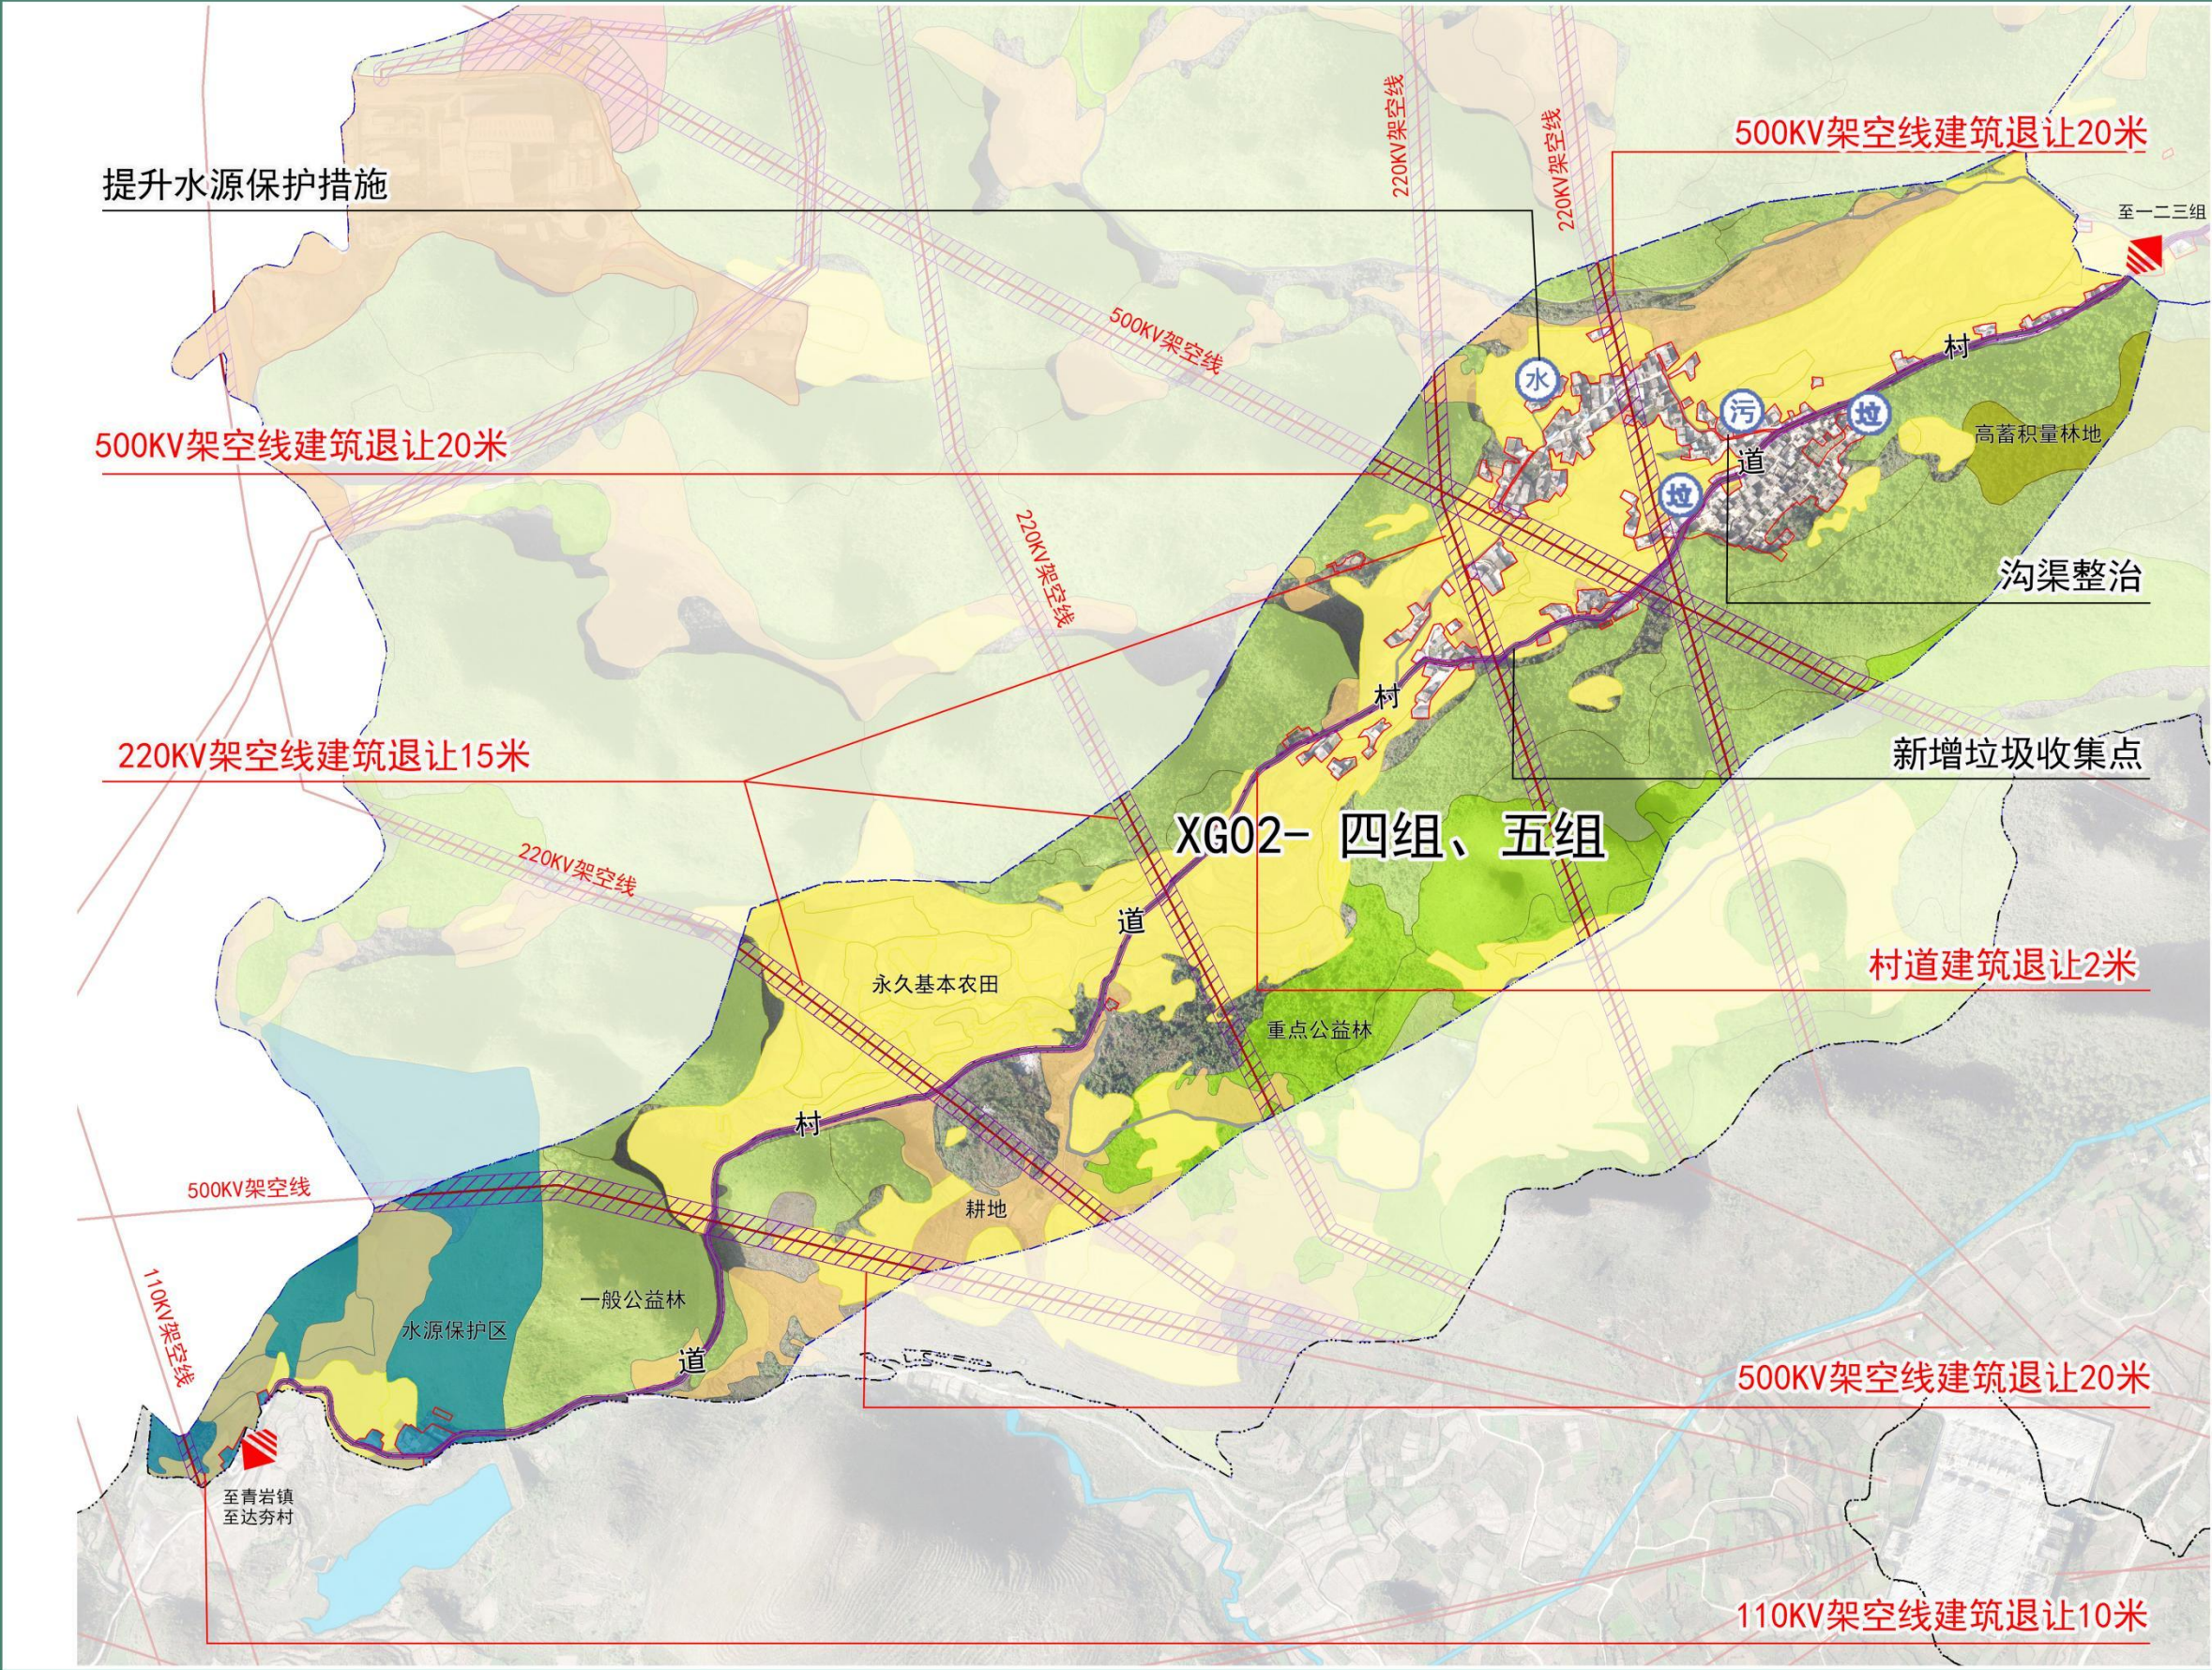

主要建设内容

规划期末，新关村总户数约305户，建设类型为城郊融合类；完善基础服务设施，如垃圾收集点、新增医疗设施等，除此，涉及生态治理，乡村道路提质改造，幼儿园设施更新、农村商超规范化建设、广场文化活动设施增添等内容。

居民点用地统计表					
人口		户数			
现状(人)	规划(人)	现状(户)	规划(户)		
1056	1112	286	305		
新关村村庄建设用地(单位:公顷)					
一级类名称	二级类名称	规划面积	占村庄建设用地比例(%)	含新增面积	备注
居住用地	农村宅基地	13.9238	77.30%	--	--
	机关团体用地	0.0644	0.36%	--	--
	文化用地	0.0500	0.28%	0.0500	新增文化用地
公共管理与公共服务用地	教育用地	0.1027	0.57%	--	--
	商务金融用地	0.0530	0.29%	--	--
商业服务业用地	物流仓储用地	0.2936	1.63%	--	--
公用设施用地	供电用地	0.2296	1.27%	0.2296	新增区域基础设施
	通信用地	0.0128	0.07%	--	--
	环卫用地	3.0684	17.04%	3.0684	新增区域基础设施
	其他公用设施用地	0.0456	0.25%	--	--
绿地与开敞空间用地	广场用地	0.1681	0.93%	--	--
合计		18.0120	100.00%	3.3480	--

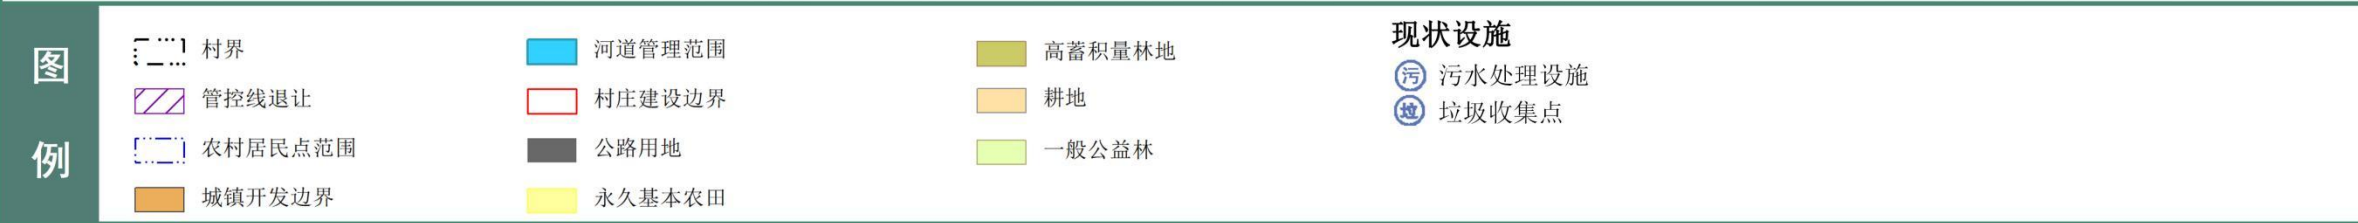

花溪区青岩镇新关村村庄规划（2021-2035 年）

近期建设项目表

项目类型	序号	项目名称	规模（公顷）	建设内容	投资估算（万元）	建设方式	建设时序	资金来源
农用地治理	1-1	“工程恢复”林地	4.65	对省林地潜力图斑复垦，面积 4.65 公顷，作为后备资源在区域内进行“占补平衡”或“进出平衡”	7.0	整治	近期	上级专项资金
	1-2	“工程恢复”园地	0.31	对园地潜力图斑复垦，面积 0.31 公顷，作为后备资源在区域内进行“占补平衡”或“进出平衡”	0.5	整治	近期	上级专项资金
	1-3	“工程恢复”其他用地	0.01	对其他用地潜力图斑复垦，面积 0.01 公顷，作为后备资源在区域内进行“占补平衡”或“进出平衡”	——	整治	近期	上级专项资金
	2-2	林地提质	——	针对区域内质量较差的林地、保护保育、植被修复、植树造林	——	整治	近期	上级专项资金
	2-3	山塘生态提升	0.17	山塘生态综合治理，规模共计 0.17 公顷	——	整治	近期	上级专项资金
	2-4	沟渠治理	0.04	水体周边环境治理、改善沟渠水质		整治	近期	上级专项资金
	2-5	河道治理	0.02	河道综合治理，规模共计 0.02 公顷	——	整治	近期	上级专项资金
市政基础设施	4-1	垃圾分类收集点	8 处	近期结合广场、文化设施布置垃圾分类收集点 8 处	2.4	新增	近期	上级专项资金
	4-3	路灯	60 盏	规划结合各自然村组情况补配共 60 盏太阳能路灯	18	新增	近期	上级专项资金
	5-2	综合文化活动室	1 处	结合现有的村级活动室进行改造提升	——	提升	近期	上级专项资金
	5-3	村卫生室	1 处	保留现状卫生室并新增医疗服务设施提质升级	——	提升	近期	上级专项资金
	5-5	村务室	1 处	对现状村务室提升改造	——	提升	近期	上级专项资金