

花溪区青岩镇杨眉村村庄规划（2021-2035 年）

规划公示

根据《中华人民共和国城乡规划法》及相关法律法规和规章要求，我乡组织编制完成《花溪区青岩镇杨眉村村庄规划（2021-2035 年）》方案，为切实增强规划的合理性、可行性、科学性，现将规划方案主要内容予以公示，广泛征求村民意见。

公示时间： 自公示之日起 30 天。

联系人： 韦云美+83860000 （乡镇经办人员）

熊思毅+17785934846 （设计单位人员）

电子邮箱： 2096340545@qq.com

在公示期内，您可以通过以上联系方式反馈您的意见和建议。

附件：《花溪区青岩镇杨眉村村庄规划（2021-2035 年）》主要公示内容

花溪区青岩镇人民政府

2023 年 12 月 23 日

一、生态保护

- (1) 根据花溪区国土空间规划“生态保护红线”划定成果，杨眉村落实生态保护红线面积约214.50公顷。
- (2) 保护村内林地、草地、水域等生态用地，不得进行破坏生态景观、污染环境开发建设活动，做到慎砍树、禁挖山、不填湖。

二、耕地和永久基本农田保护

- (1) 规划范围内已划定永久基本农田169.50公顷，任何单位和个人不得擅自占用或改变用途。
- (2) 不得随意占用耕地，确需占用的，应经村民小组确认，村委会审查同意出具书面意见后，由镇政府按程序办理相关报批手续。
- (3) 未经批准，不得在园地、商品林及其他农用地进行非农建设活动，不得进行毁林开垦、采石、挖沙、采矿、取土等活动。

三、历史文化保护

- (1) 规划范围内涉及文物保护单位共1处：为青岩“金凤营”遗址。保持自然及人文景观的原始性和原真性，可适度进行对其不产生破坏性的人类行为活动及景观旅游设施开发建设。

四、建设空间管制

规划范围内村庄建设用地总规模为31.38公顷。

(1) 产业用地

建筑高度不超过18米，容积率不超过2.0，绿地率大于35%。产业用地调整应经村民小组确认，由村委会审查同意，逐级报村庄规划原审批机关批准。

(2) 农村住房


规划范围内划定宅基地28.72公顷，每户宅基地建筑基底面积控制在130平方米以内，总建筑面积控制240平方米以内，层数在3层以下，建筑高度不大于12米，屋面建议采用坡屋顶形式，颜色以灰色为主，新申请的宅基地，应在划定的宅基地建设范围内，且优先利用村内空闲地、闲置宅基地和未利用地。

(3) 基础设施和公共服务设施

不得占用交通用地建房，在村内主要道路两侧建房应退后10米，村内供水由青岩水厂统一提供，新增污水处理设施1处，房屋排水接口需向村民小组确认后再进行建设，垃圾收集点、公厕、污水处理设施等基础设施用地及综合服务站、基层综合性文化服务中心，卫生室、养老和教育等公共服务设施用地村民不得随意占用。

五、防灾与减灾

- (1) 村民的宅基地选址和农房建设须避开自然灾害易发地区。
- (2) 村庄道路兼用为防火分隔带，该区域建筑间距和通道的设置应符合消防安全的要求，消防通道也不准长期堆放阻碍交通的杂物。
- (3) 停车场、广场等为防灾避险场所，紧急情况下可躲避灾害。

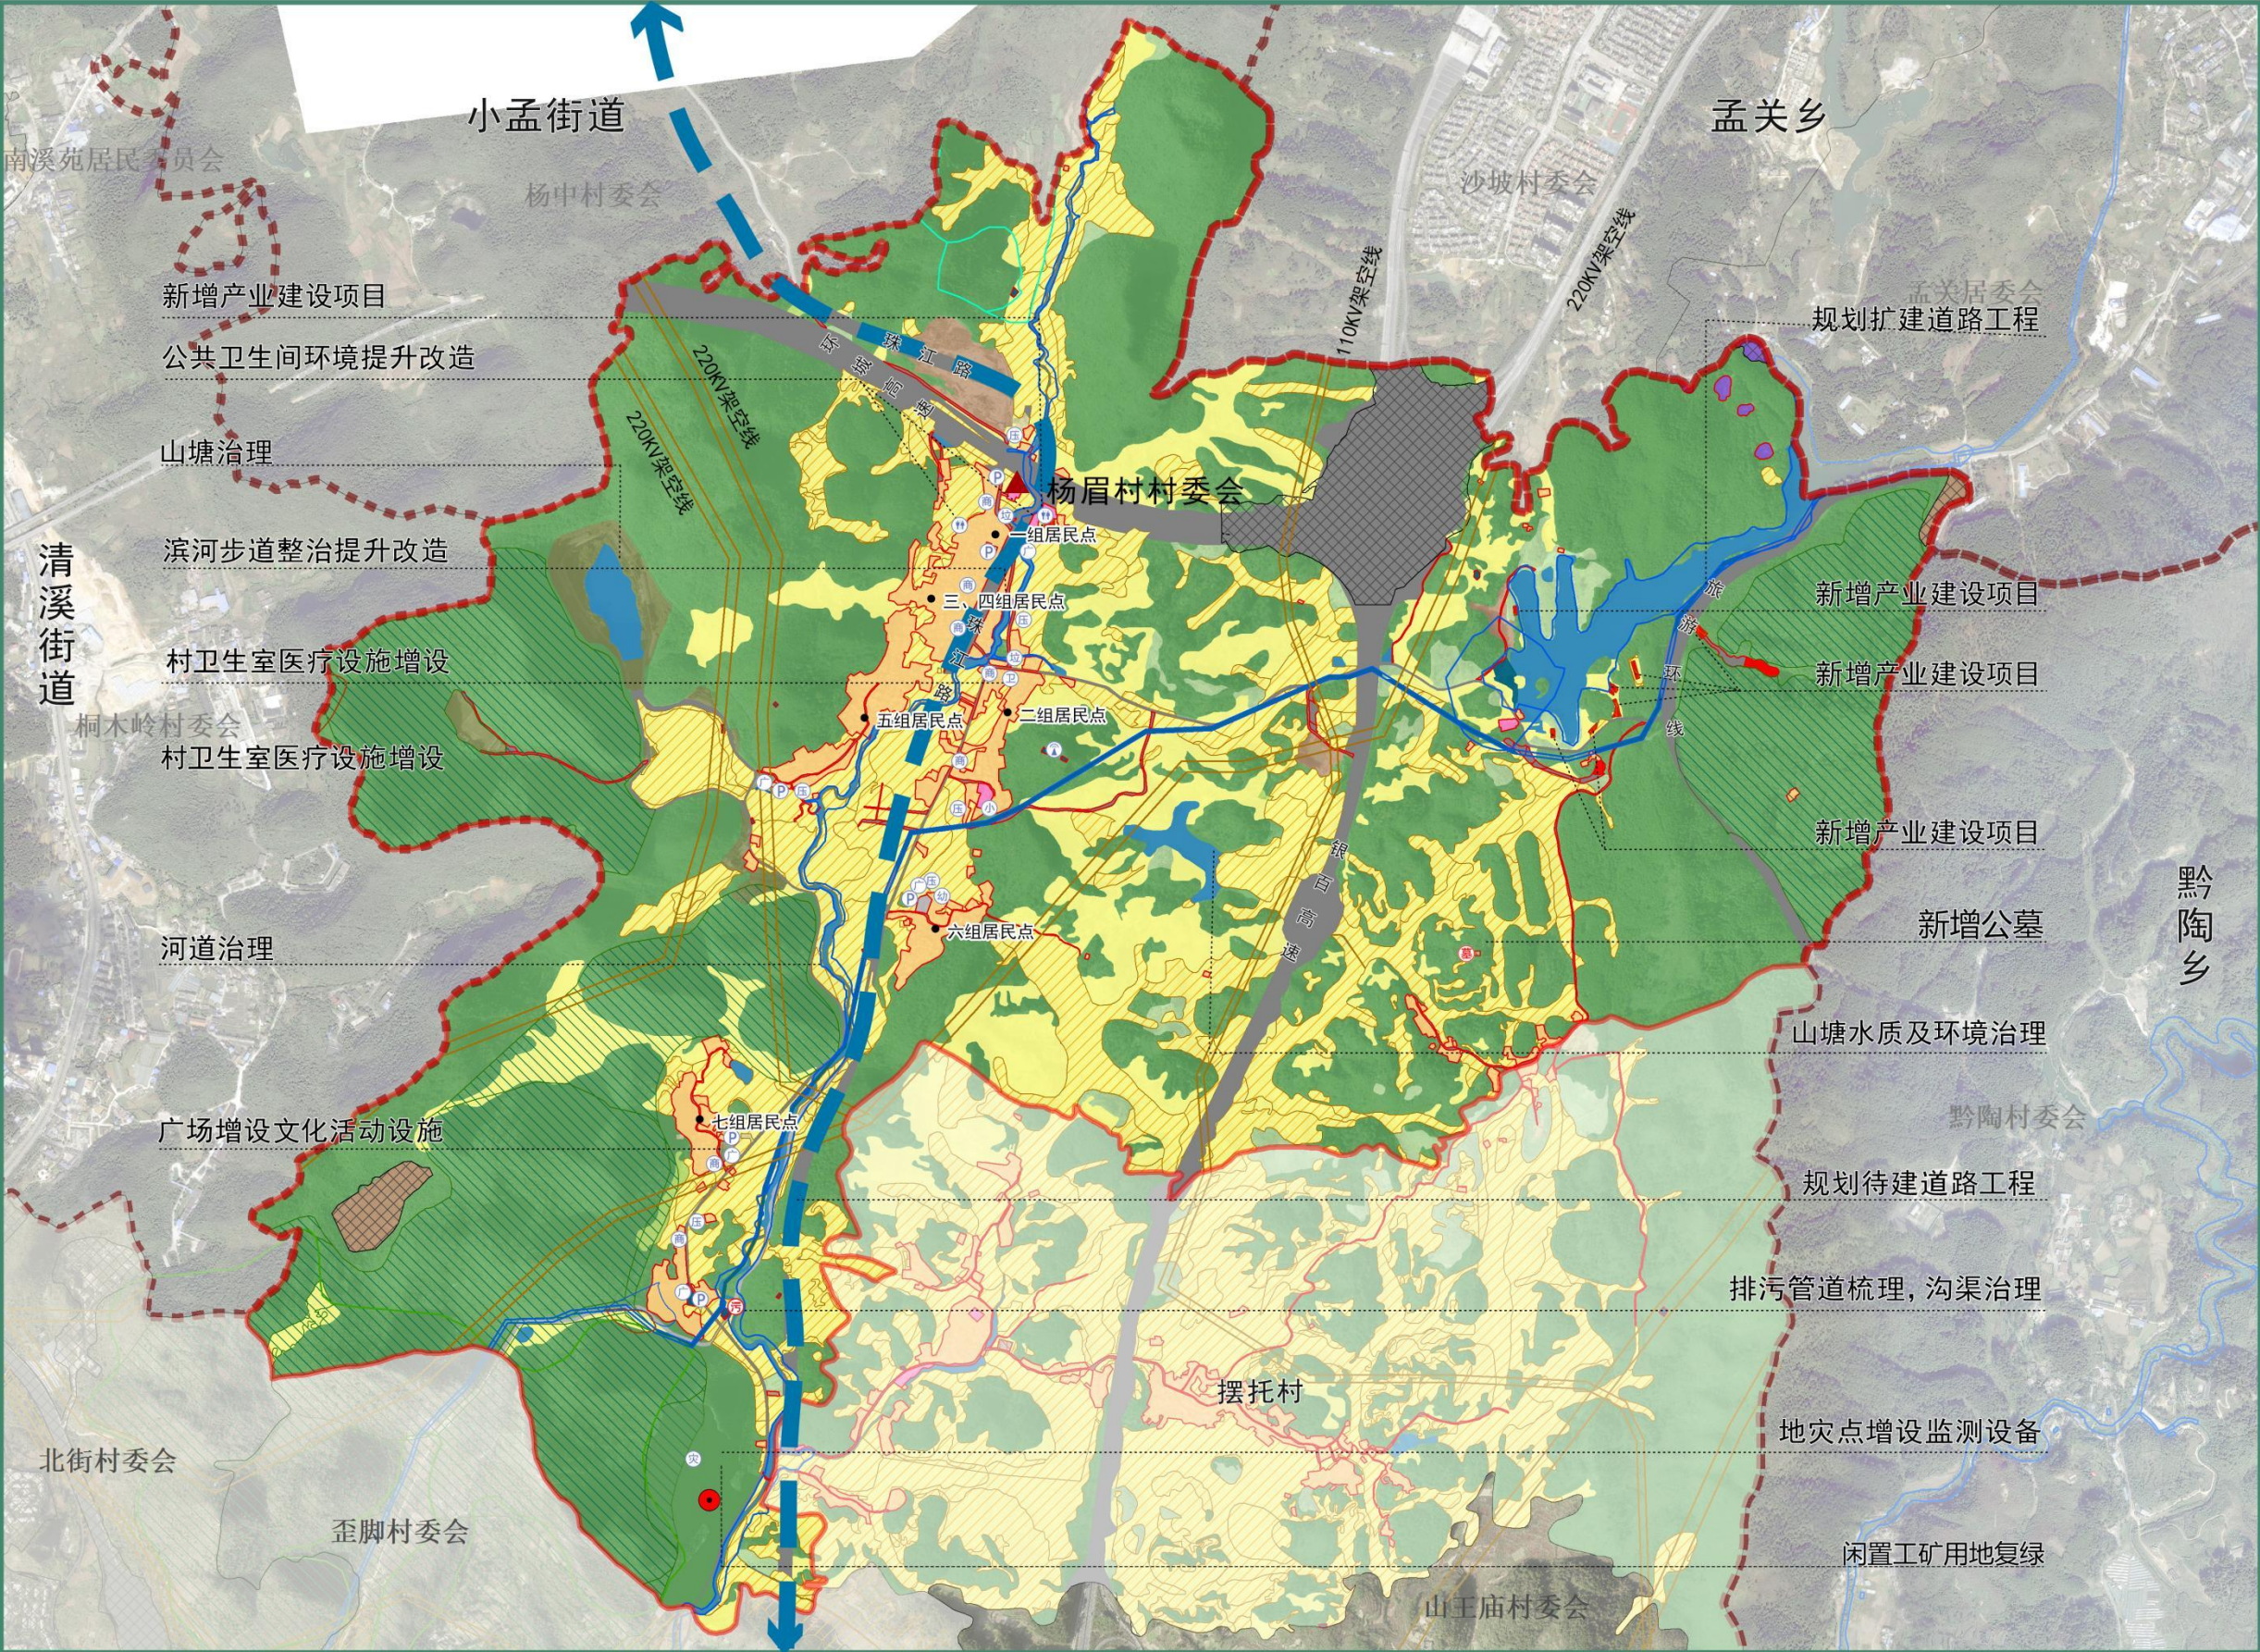

图例

城镇开发边界线

生态保护红线

规划内容

村庄建设边界

永久基本农田

耕地

交通运输用地

仓储用地

供水用地

公用设施用地

农村宅基地

农村社区服务设施用地

商业服务业用地

城镇住宅用地

工业用地

教育用地

文化用地

陆地水域

村委会

农家小超市

信号基站

地灾点

变压器

停车场

公共卫生间


广场

垃圾收集点

新增公墓

新增污水处理设施

村庄区位				
杨眉村优化调整后的国土总面积1000.12公顷，其中农用地847.48公顷，村庄建设用地31.42公顷，区域基础设施用地总面积51.43公顷，其他建设用地面积15.66公顷，陆地水域24.18公顷。				
村域国土空间结构调整表				
一级类名称	二级类名称	基期年	目标年	调整量
	耕地	254.74	250.44	-4.30
	园地	13.47	13.04	-0.43
	林地	583.11	578.06	-5.05
	草地	1.38	1.20	-0.18
农业设施建设用地	乡村道路用地	5.14	4.52	-0.61
	种植设施建设用地	0.08	0.08	0.00
	畜禽养殖设施建设用地	0.19	0.14	-0.04
农用地总计		858.10	847.48	-10.61
居住用地	农村宅基地	30.70	28.72	-1.98
公共管理与公共服务用地	——	0.92	0.74	-0.19
商业服务业用地	——	0.34	0.65	0.31
工矿用地	——	4.47	0.12	-4.35
仓储用地	——	0.96	0.58	-0.38
交通场站用地	——	0.16	0.19	0.03
公用设施用地	——	0.30	0.35	0.05
绿地与开敞空间用地	——	0.06	0.06	0.00
村庄建设用地合计		37.92	31.42	-6.50
城镇建设用地		0.00	29.95	29.95
区域基础设施用地		51.73	51.43	-0.30
其他建设用地		26.80	15.66	-11.14
陆地水域		25.57	24.18	-1.39
其他土地		0.00	0.00	0.00
村域总面积		1000.12	1000.12	0.00
注：以上面积为椭球面积，单位公顷				

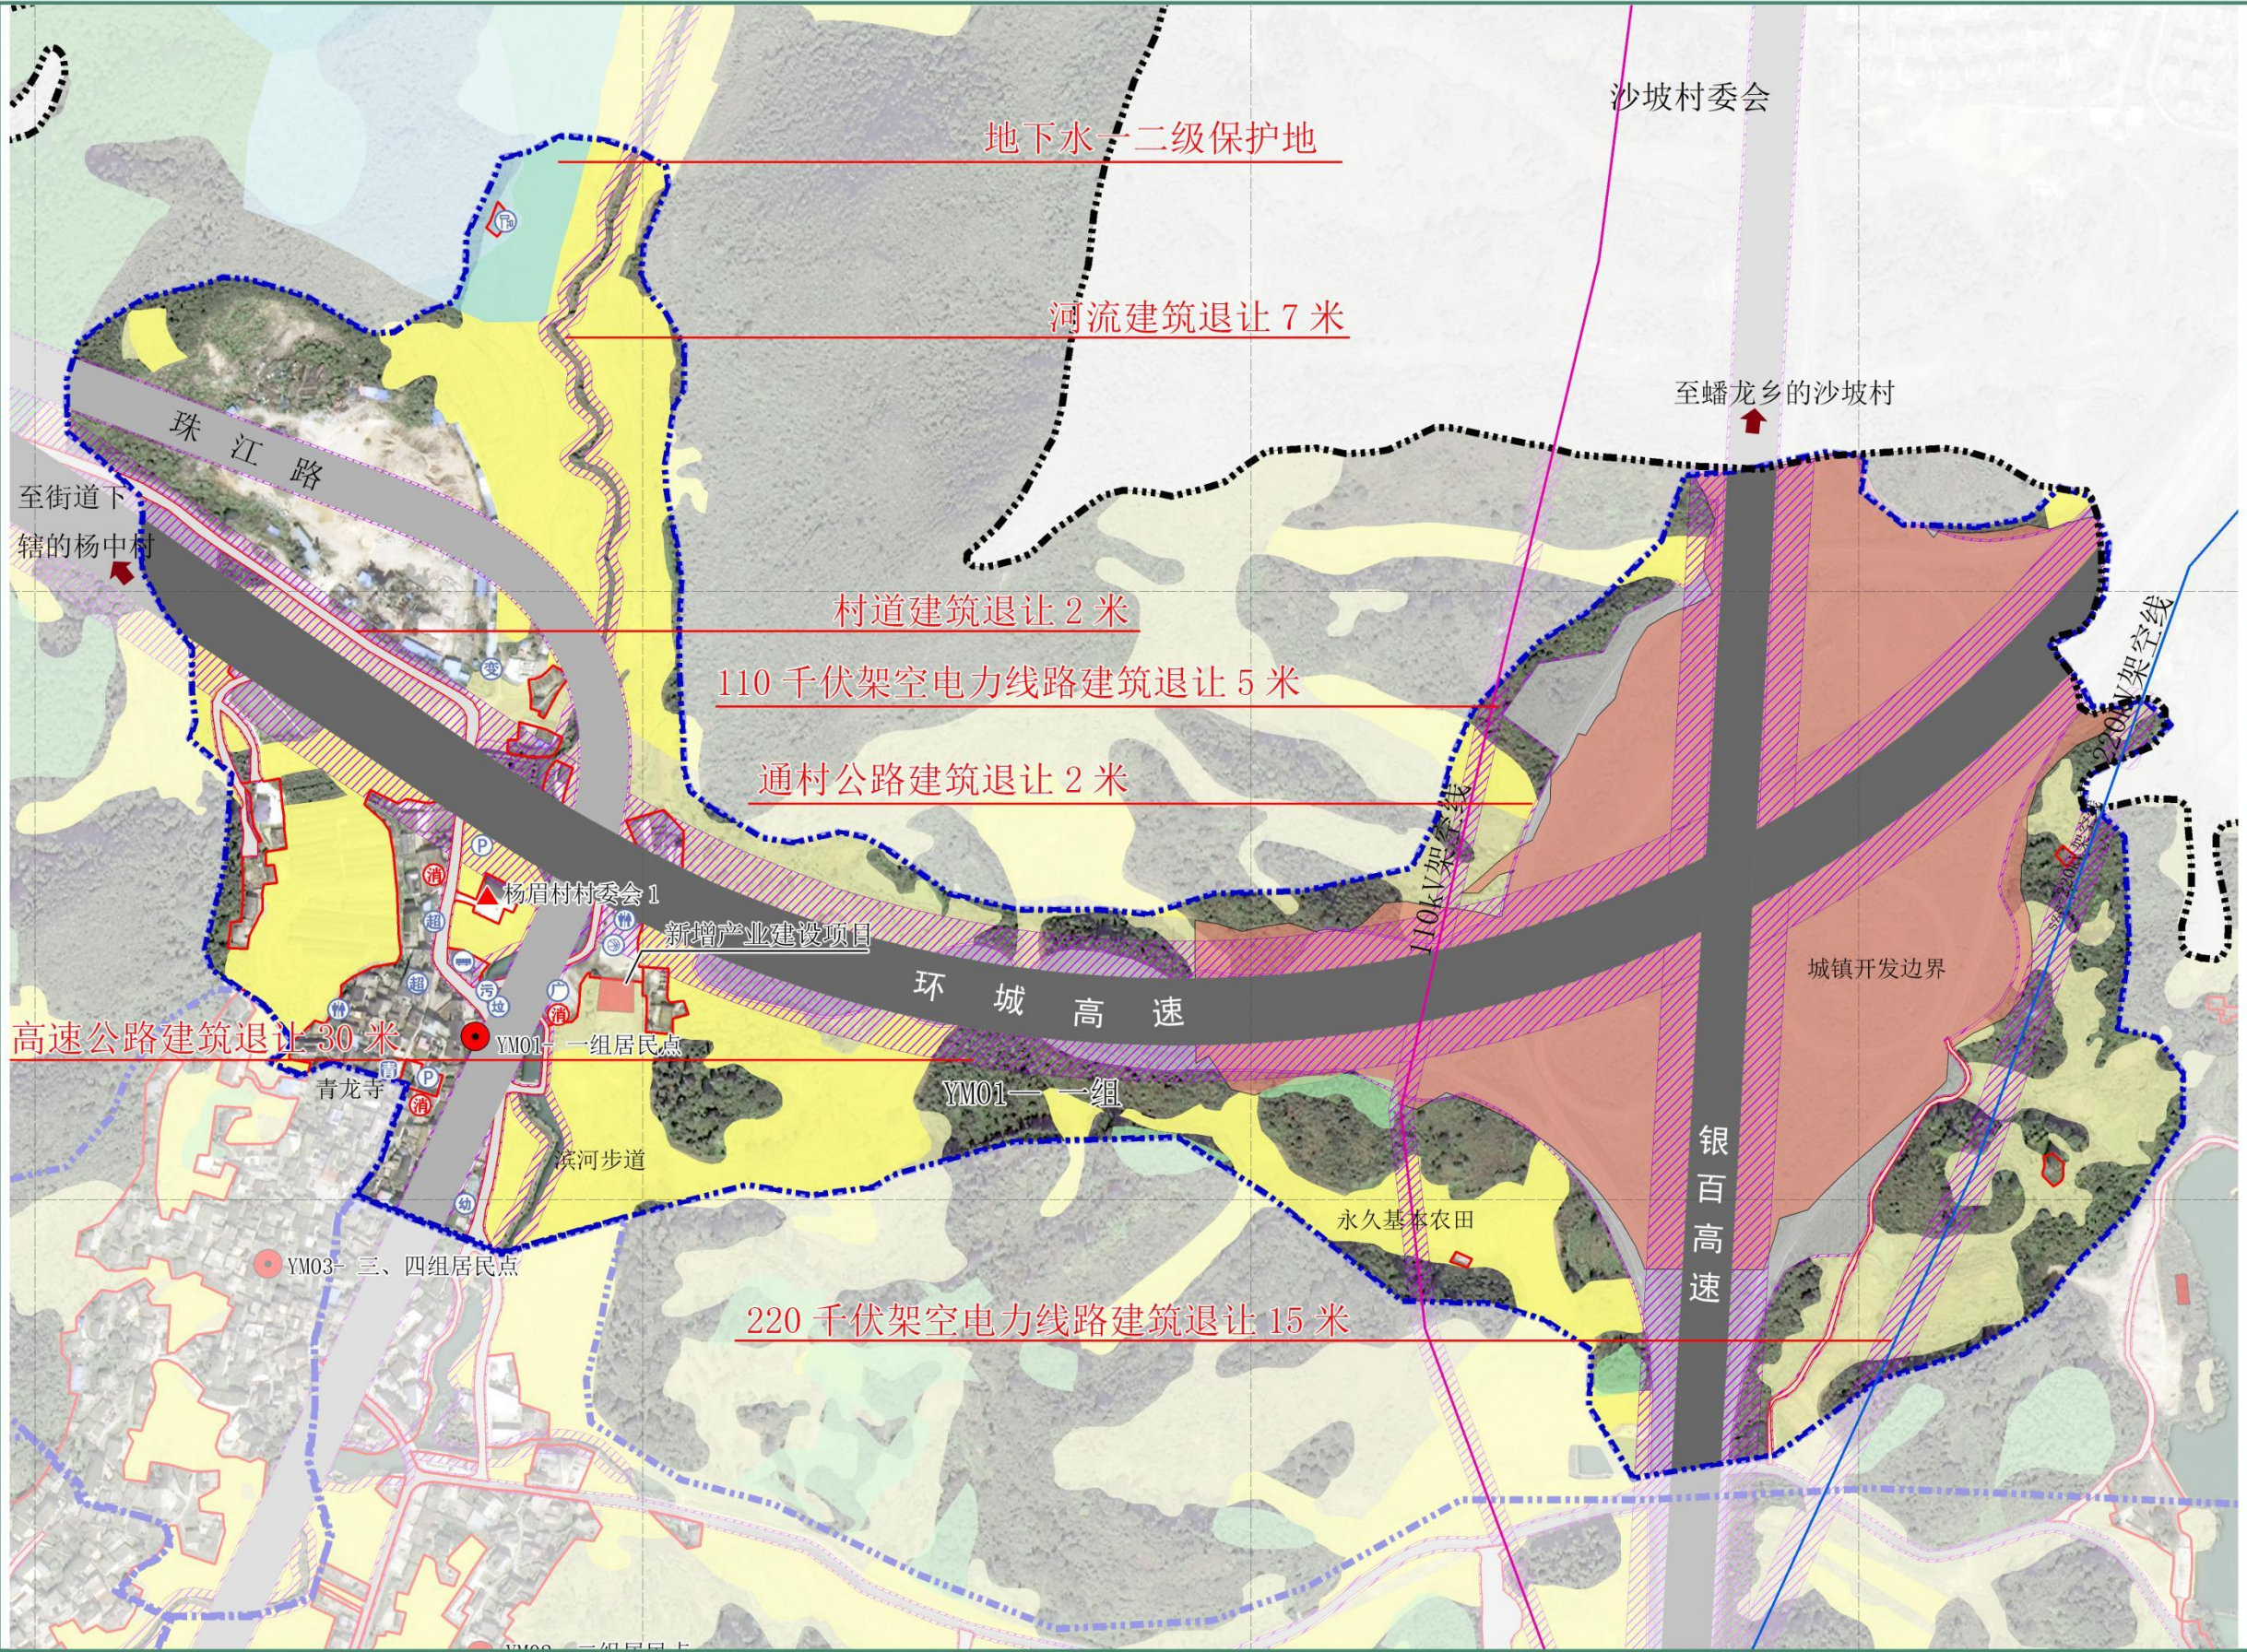

村庄区位

主要建设内容

规划期末，杨眉村总户数约618户，建设类型为集聚提升类；完善基础服务设施，如污水处理、活动广场文化设施、公墓等；除此，涉及生态修复等，水库周边新增商业产业建设用地、滨河步道整治提升、村卫生室医疗设施完善、公共厕所提质升级等内容。

居民点用地统计表

人口		户数	
现状（人）	规划（人）	现状（户）	规划（户）
2671	2813	571	618

杨眉村村庄建设用地（单位：公顷）					
一级类名称	二级类名称	规划面积	占村庄建设用地比例（%）	含新增面积	备注
居住用地	农村宅基地	28.72	91.52%	—	—
公共管理与公共服务用地	机关团体用地	0.25	0.80%	—	—
	教育用地	0.48	1.54%	—	—
商业服务业用地	商业用地	0.56	1.77%	0.31	新增产业用地
	商务金融用地	0.09	0.29%	—	—
工矿用地	工业用地	0.12	0.38%	0.08	新增产业项目
仓储用地	物流仓储用地	0.58	1.84%	—	—
交通运输用地	交通场站用地	0.16	0.52%	—	—
公用设施用地	供水用地	0.04	0.13%	—	—
	排水用地	0.07	0.22%	0.04	新增污水处理设施用地
	通信用地	0.08	0.27%	—	—
	其他公用设施用地	0.16	0.51%	—	—
绿地与开敞空间用地	广场用地	0.06	0.20%	—	—
合计		31.38	100.00%	0.43	—

图例

村庄建设用地

地下水一级保护区

地下水二级保护区

污水处理设施

高蓄积量林地

城镇开发边界

生态保护红线

永久基本农田

耕地

管控范围

现状设施

村委会

广场

公厕

篮球场

规划设施

消防

污水处理池

公交站点

供水泵站

垃圾池

停车场


变压器

幼儿园


超市




YM02—2组(集聚提升类)建设用地详细布局规划图

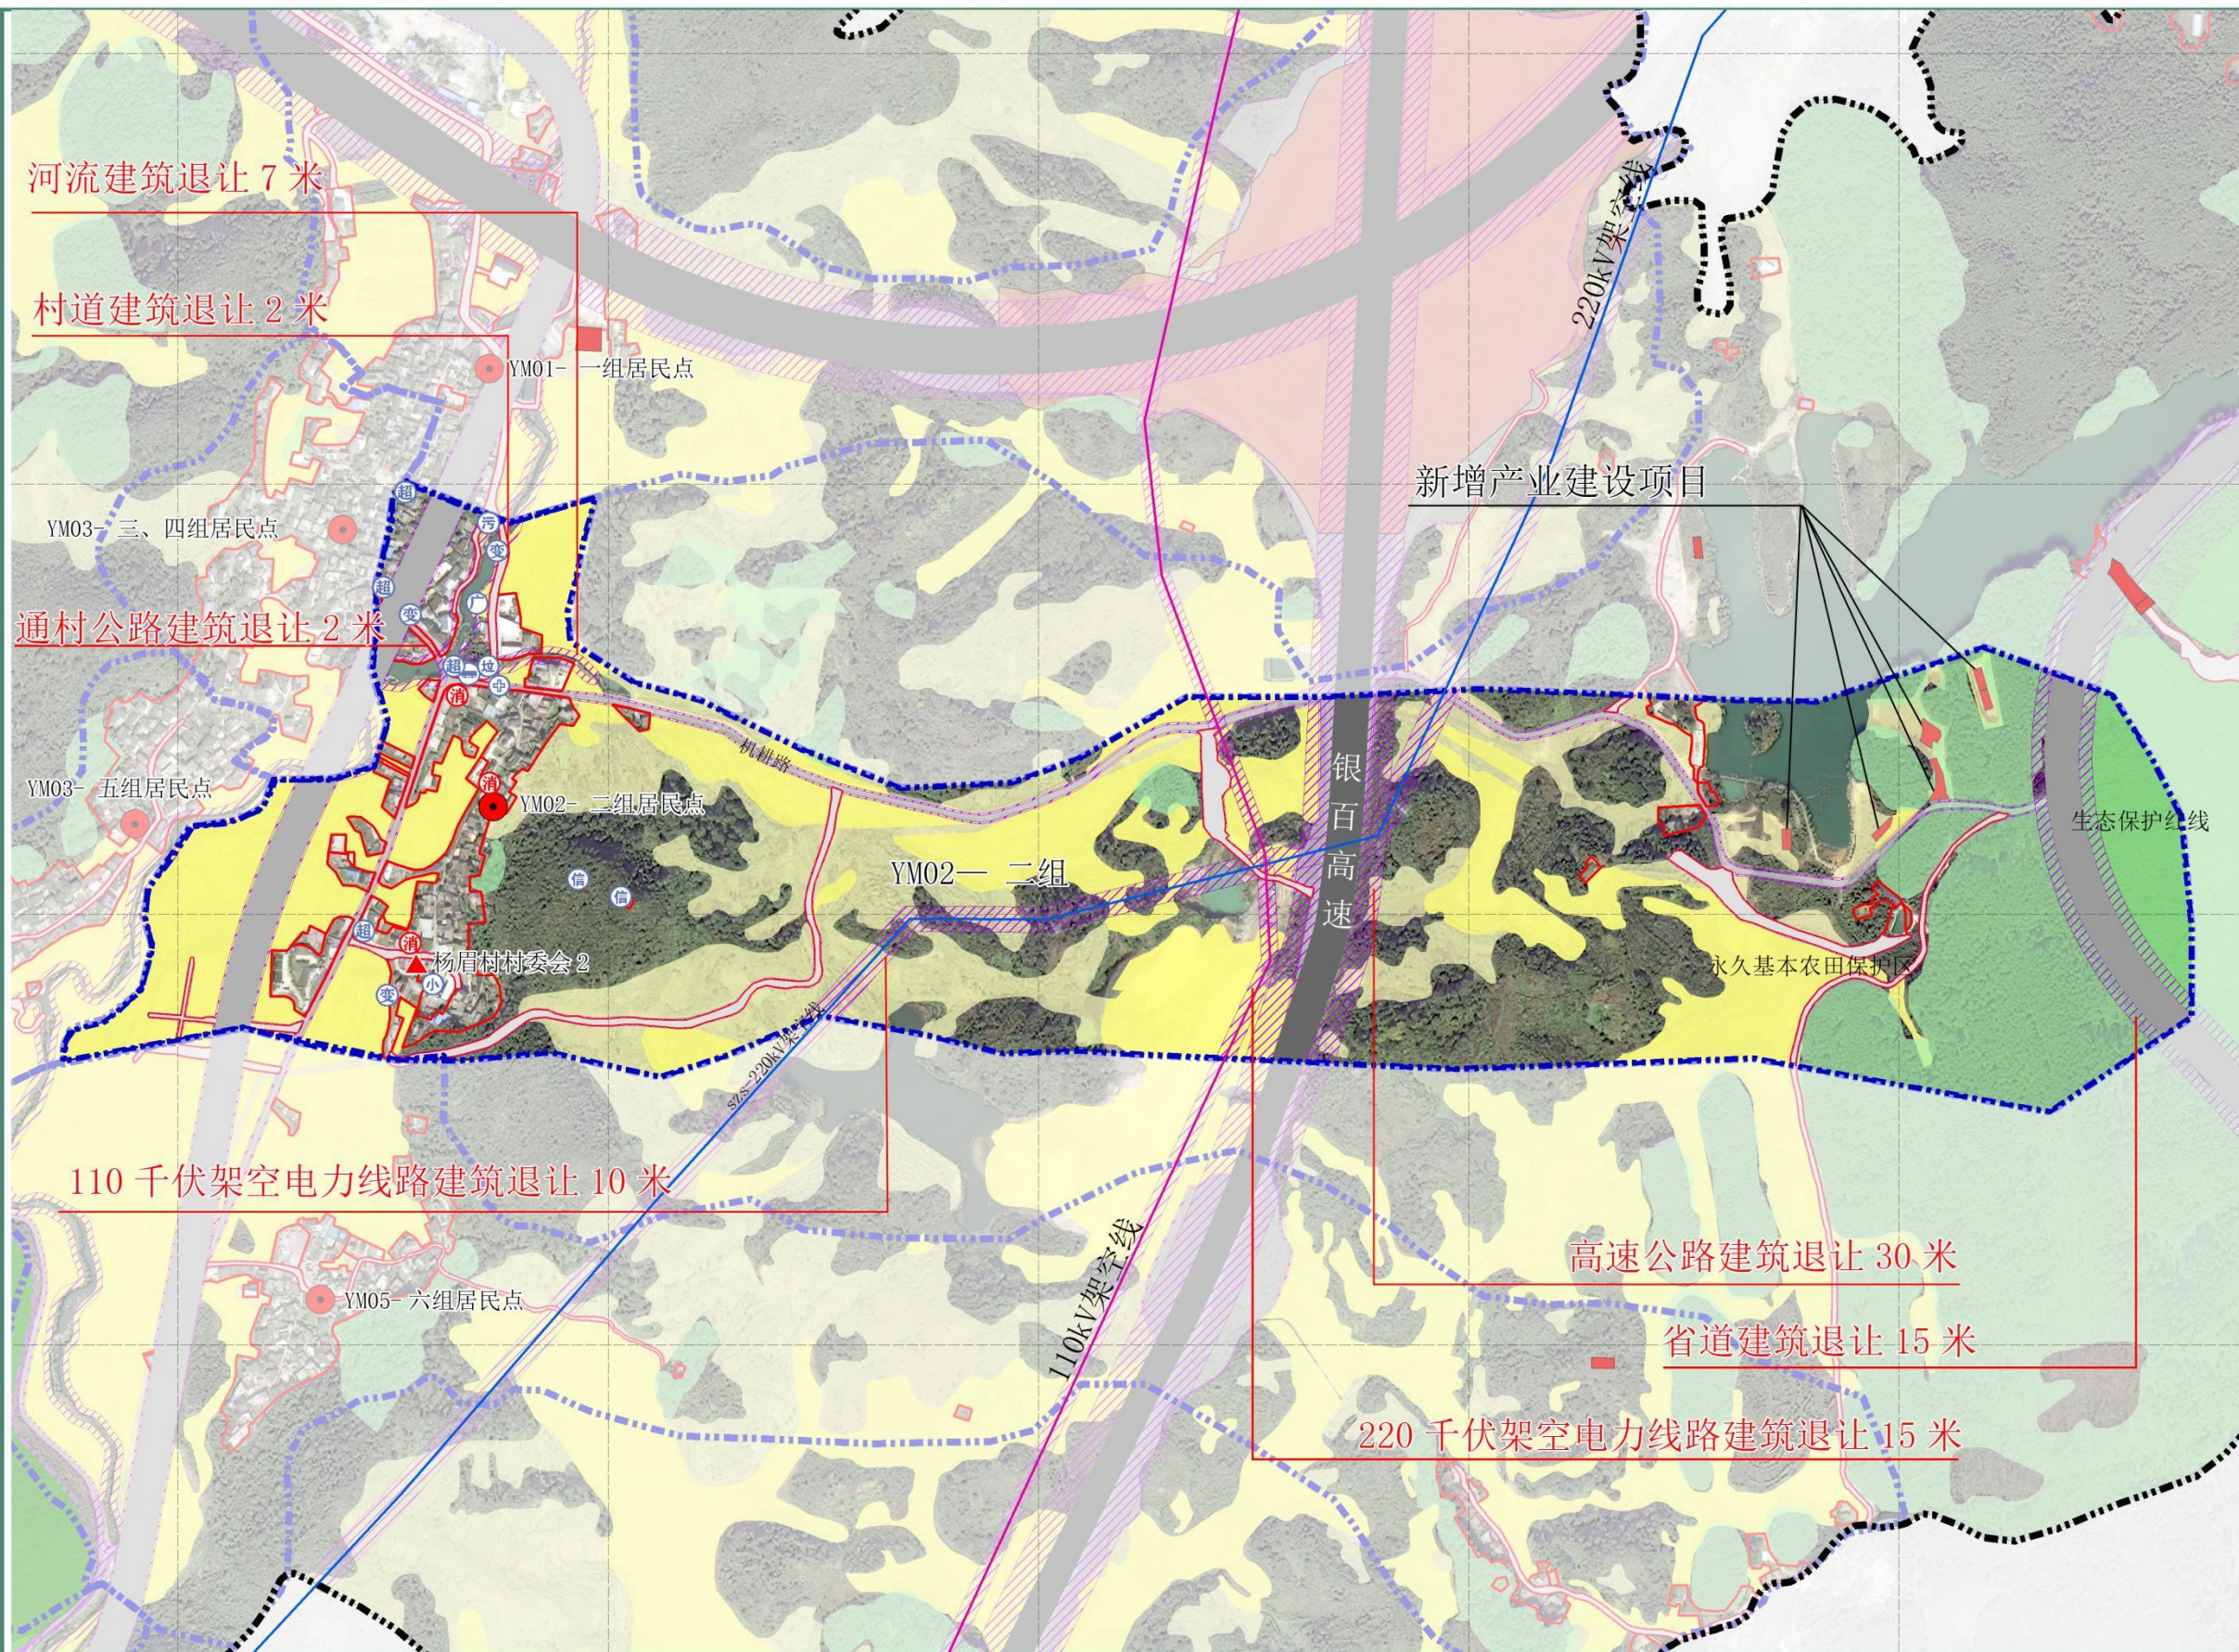

- | | | | | | | | | | | | | | |
|---|----------|---|--------|---|------|---|------|---|-----|---|-------|---|------|
|  | 村庄建设用地 |  | 高蓄积量林地 |  | 耕地 | 现状设施 | | 规划设施 | | | | | |
|  | 地下水一级保护区 |  | 城镇开发边界 |  | 管控范围 |  | 村委会 |  | 超市 |  | 污水处理池 |  | 消防设施 |
|  | 地下水二级保护区 |  | 生态保护红线 | | |  | 广场 |  | 停车场 |  | 公交站点 | | |
|  | 污水处理设施 |  | 永久基本农田 | | |  | 通信站 |  | 变压器 |  | 垃圾池 | | |
| | | | | | |  | 杨眉小学 | | | | | | |

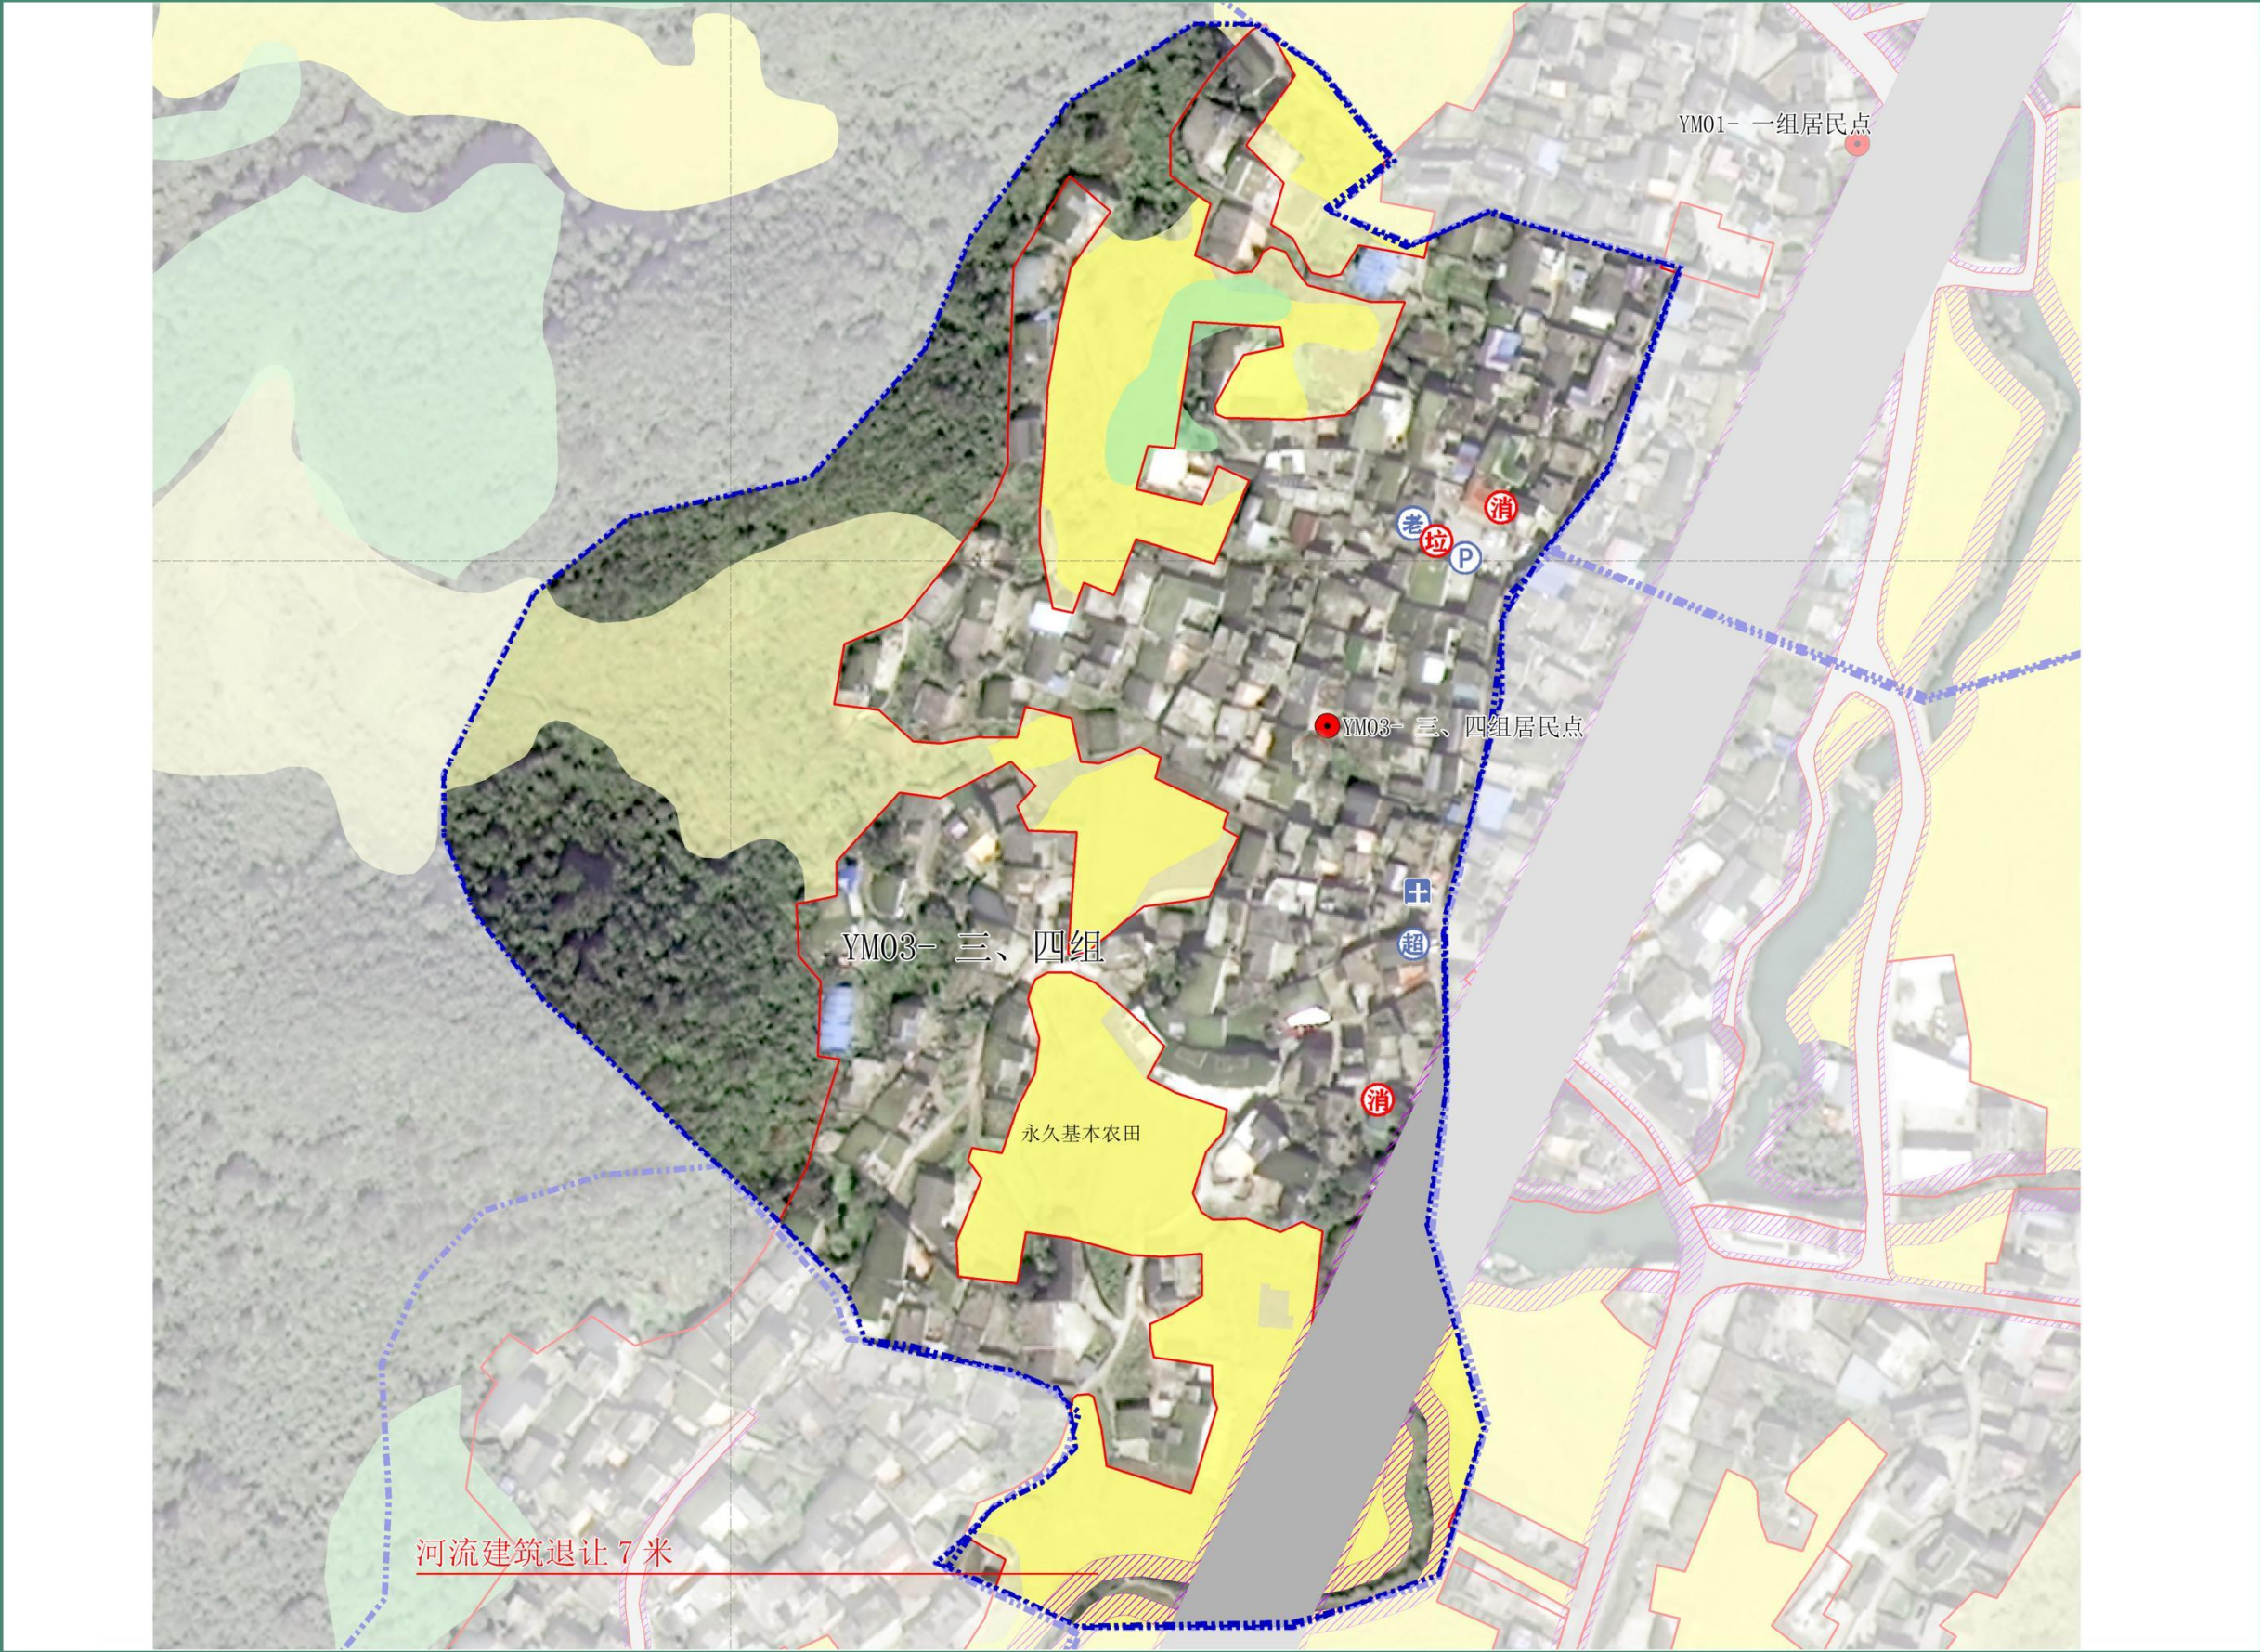

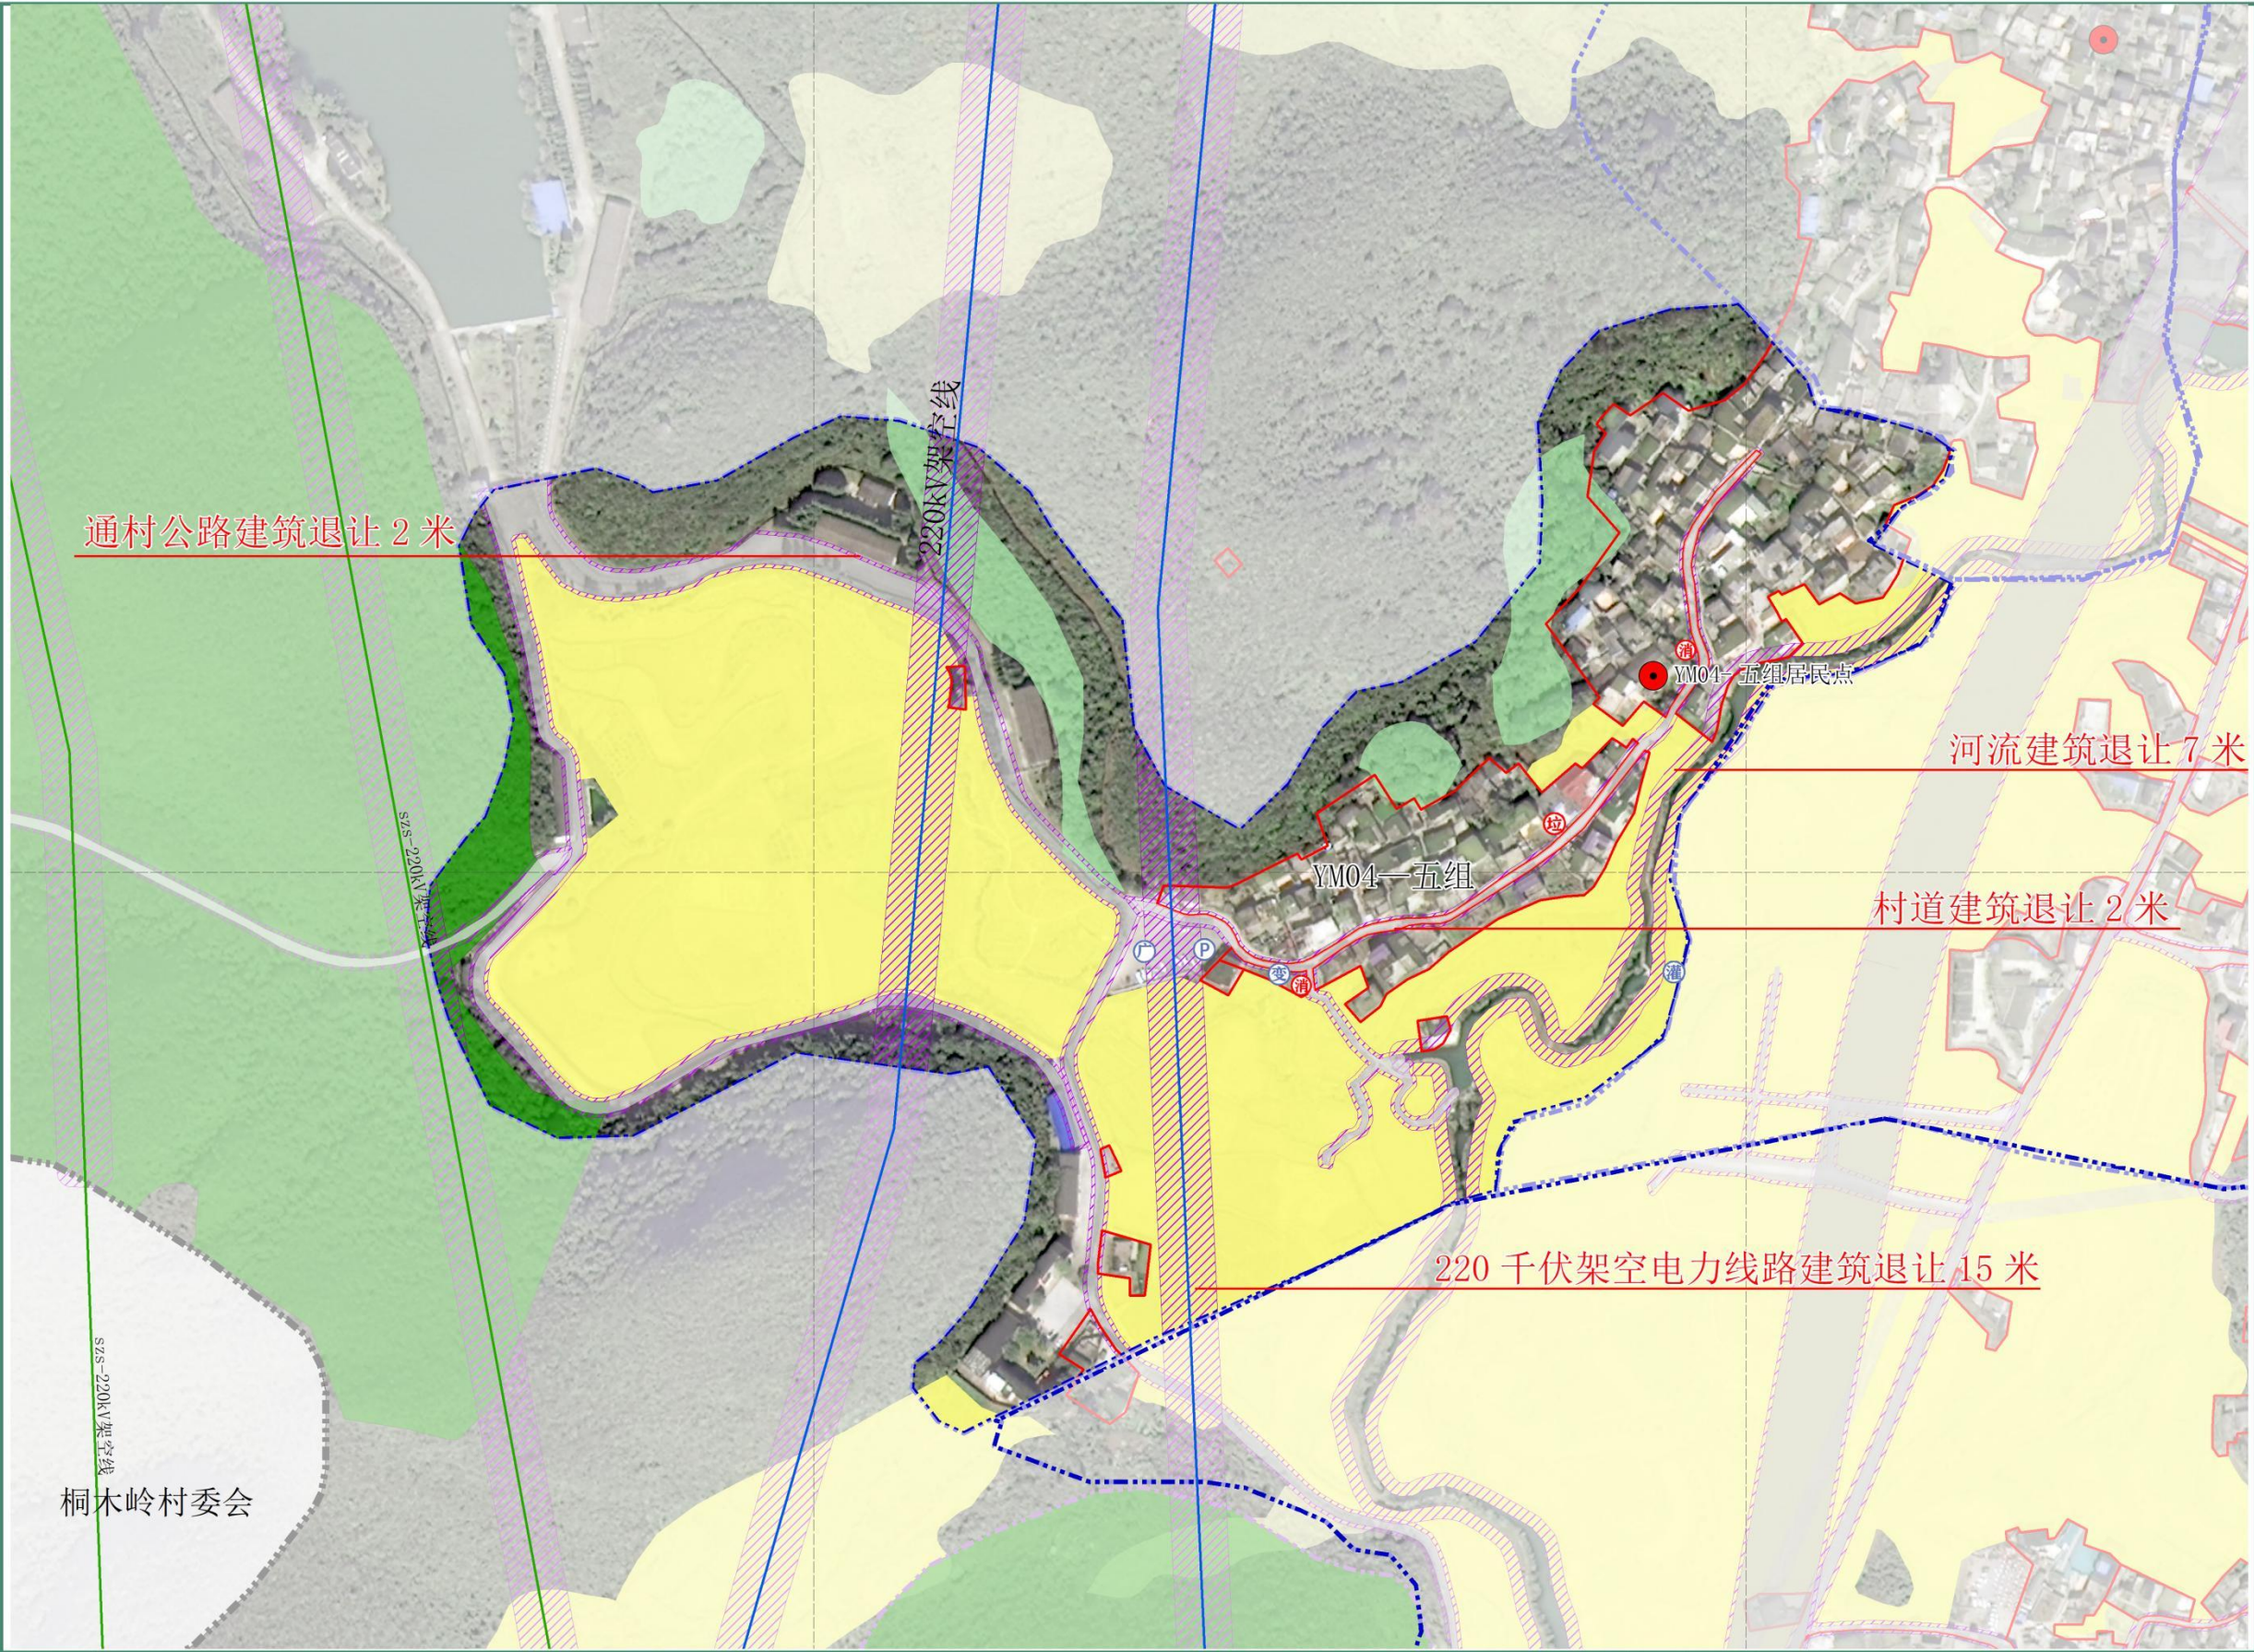

村庄区位

N

0

200


400 M

主要建设内容

规划期末，杨眉村总户数约618户，建设类型为聚集提升类；完善基础服务设施，如污水处理、活动广场文化设施、公墓等；除此，涉及生态修复等，水库周边新增商业产业建设用地、滨河步道整治提升、村卫生室医疗设施完善、公共厕所提质升级等内容。

居民点用地统计表

人口		户数			
现状（人）	规划（人）	现状（户）	规划（户）		
2671	2813	571	618		
杨眉村村庄建设用地（单位：公顷）					
一级类名称	二级类名称	规划面积	占村庄建设用地比例（%）	含新增面积	备注
居住用地	农村宅基地	28.72	91.52%	—	—
公共管理与公共服务用地	机关团体用地	0.25	0.80%	—	—
	教育用地	0.48	1.54%	—	—
商业服务业用地	商业用地	0.56	1.77%	0.31	新增产业用地
	商务金融用地	0.09	0.29%	—	—
工矿用地	工业用地	0.12	0.38%	0.08	新增产业项目
仓储用地	物流仓储用地	0.58	1.84%	—	—
交通运输用地	交通场站用地	0.16	0.52%	—	—
公用设施用地	供水用地	0.04	0.13%	—	—
	排水用地	0.07	0.22%	0.04	新增污水处理设施用地
	通信用地	0.08	0.27%	—	—
	其他公用设施用地	0.16	0.51%	—	—
绿地与开敞空间用地	广场用地	0.06	0.20%	—	—
合计		31.38	100.00%	0.43	—

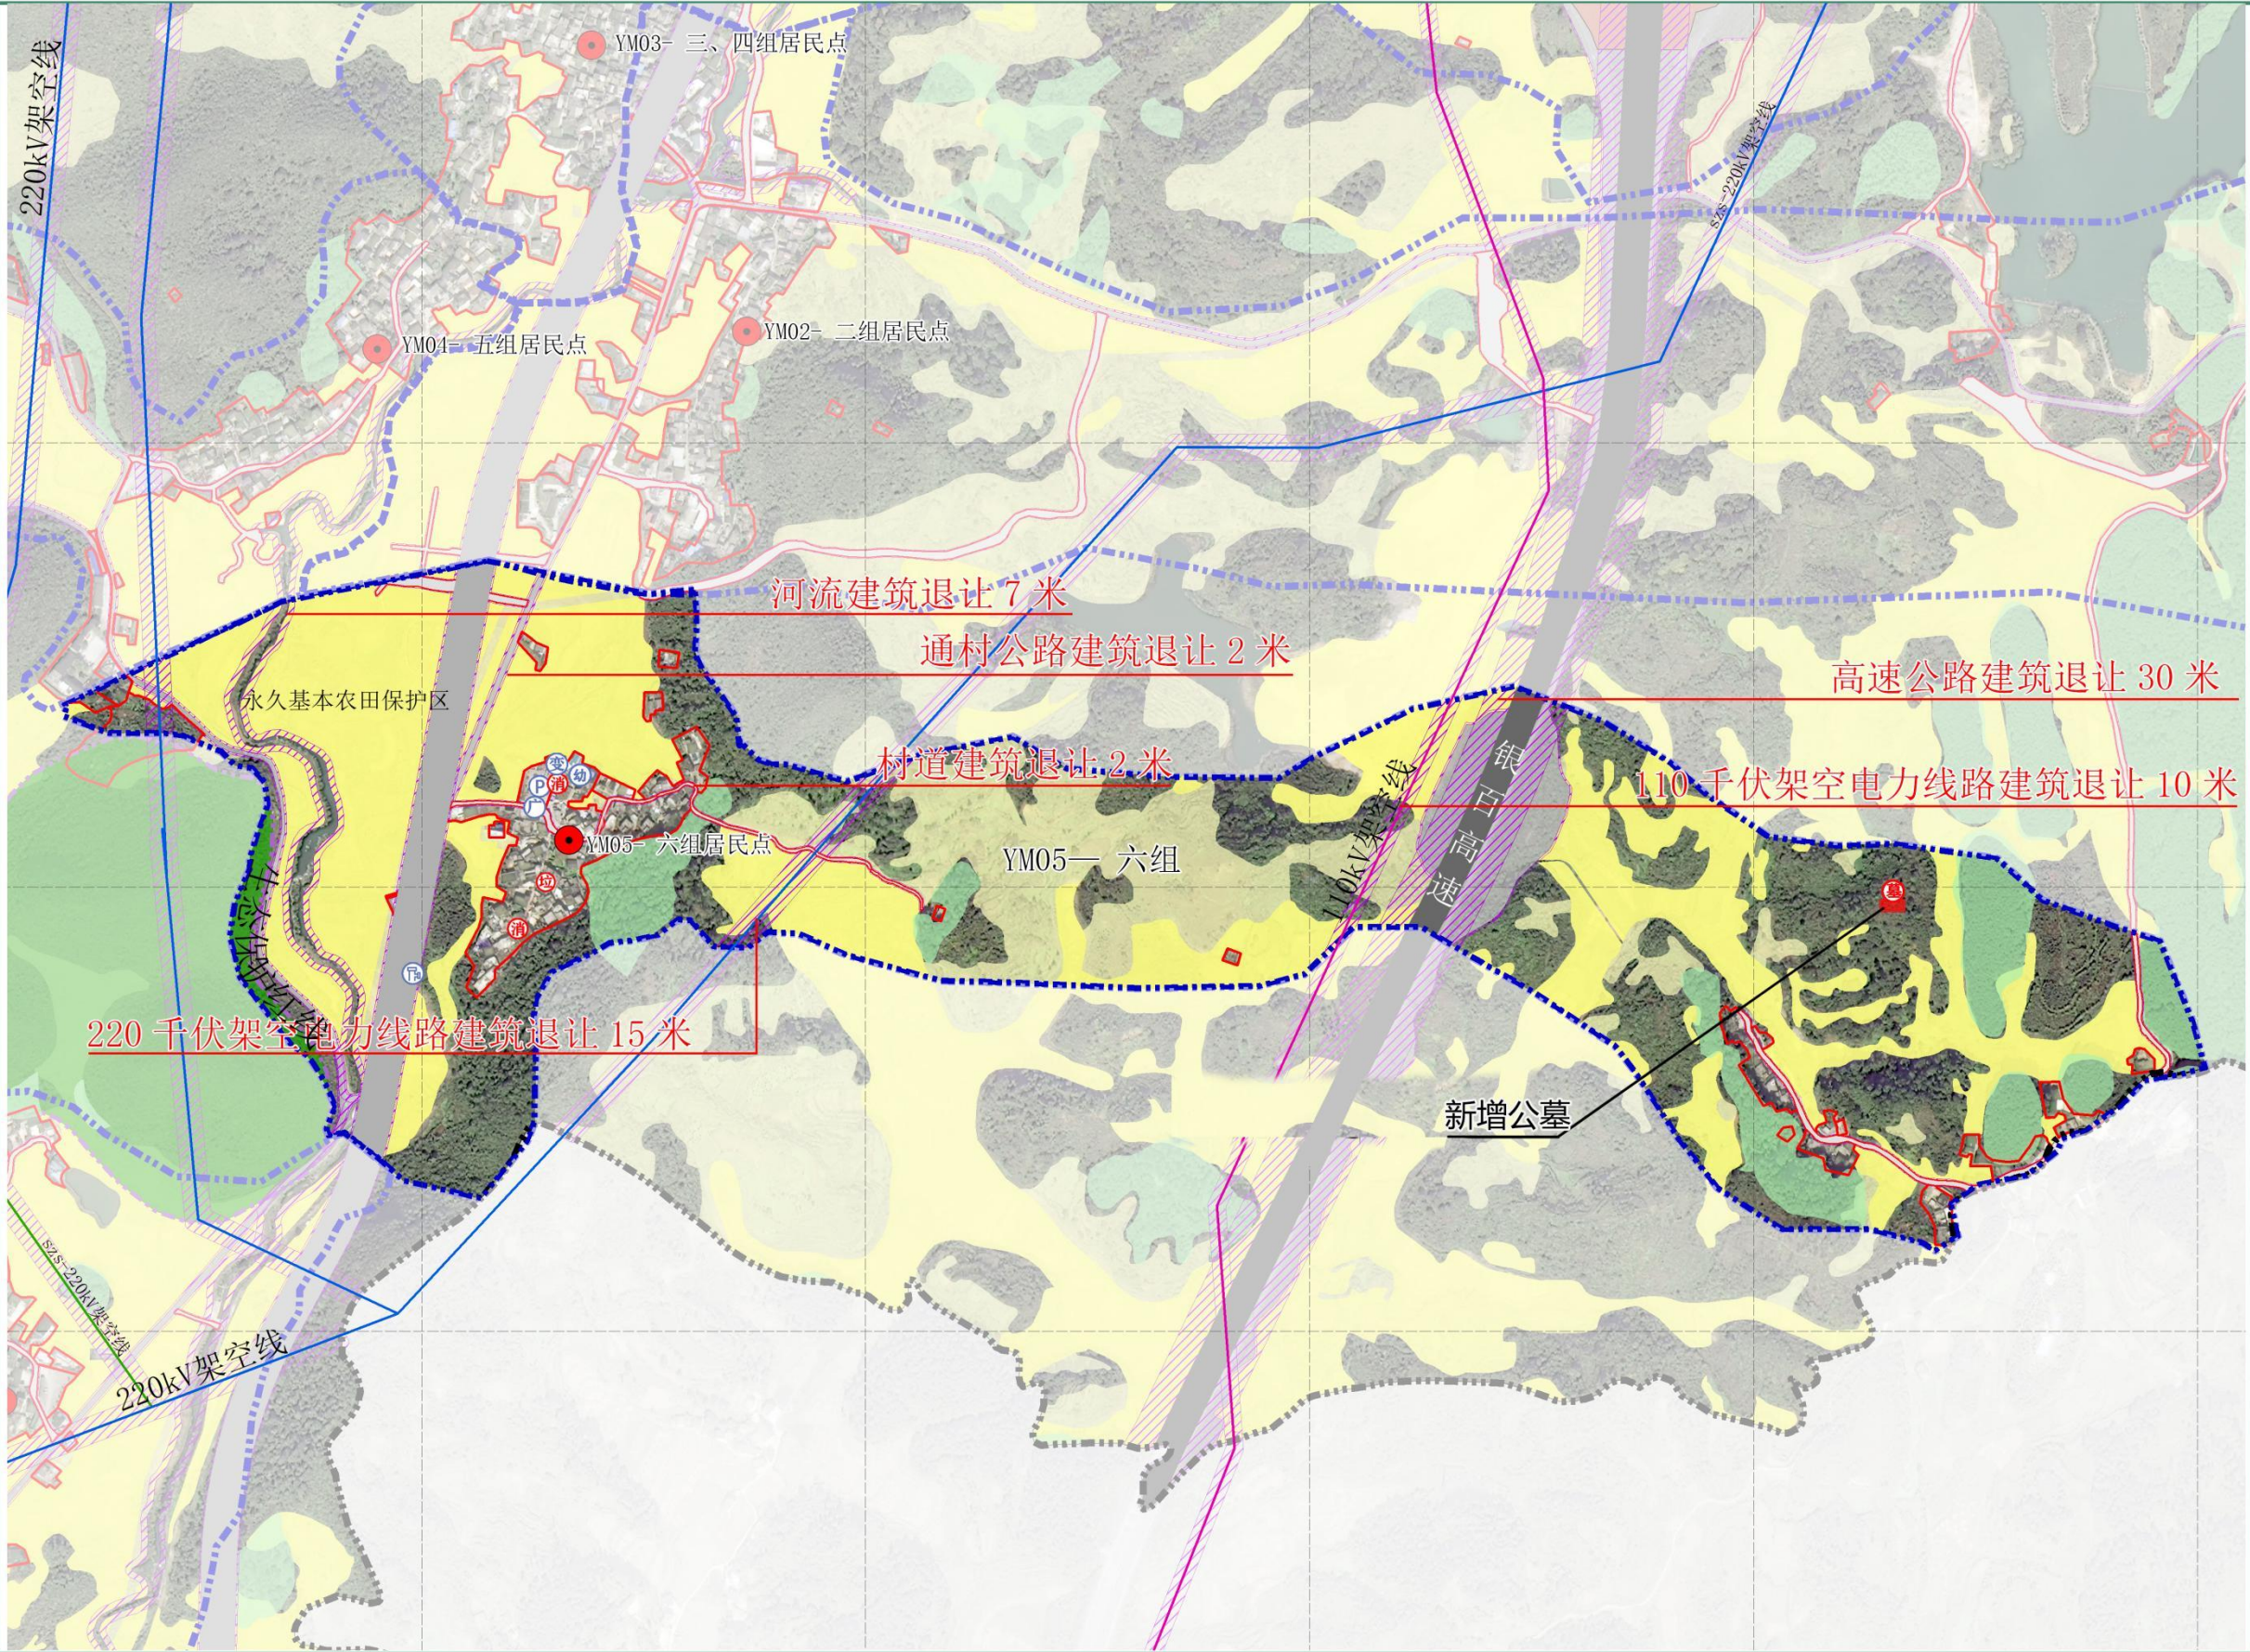

村庄区位

N

0

200


400 M

主要建设内容



规划期末，杨眉村总户数约618户，建设类型为聚集提升类；完善基础服务设施，如污水处理、活动广场文化设施、公墓等；除此，涉及生态修复等，水库周边新增商业产业建设用地、滨河步道整治提升、村卫生室医疗设施完善、公共厕所提质升级等内容。

居民点用地统计表

人口		户数			
现状（人）	规划（人）	现状（户）	规划（户）		
2671	2813	571	618		
杨眉村村庄建设用地（单位：公顷）					
一级类名称	二级类名称	规划面积	占村庄建设用地比例（%）	含新增面积	备注
居住用地	农村宅基地	28.72	91.52%	—	—
公共管理与公共服务用地	机关团体用地	0.25	0.80%	—	—
	教育用地	0.48	1.54%	—	—
商业服务业用地	商业用地	0.56	1.77%	0.31	新增产业用地
	商务金融用地	0.09	0.29%	—	—
工矿用地	工业用地	0.12	0.38%	0.08	新增产业项目
仓储用地	物流仓储用地	0.58	1.84%	—	—
交通运输用地	交通场站用地	0.16	0.52%	—	—
公用设施用地	供水用地	0.04	0.13%	—	—
	排水用地	0.07	0.22%	0.04	新增污水处理设施用地
	通信用地	0.08	0.27%	—	—
	其他公用设施用地	0.16	0.51%	—	—
绿地与开敞空间用地	广场用地	0.06	0.20%	—	—
合计		31.38	100.00%	0.43	—

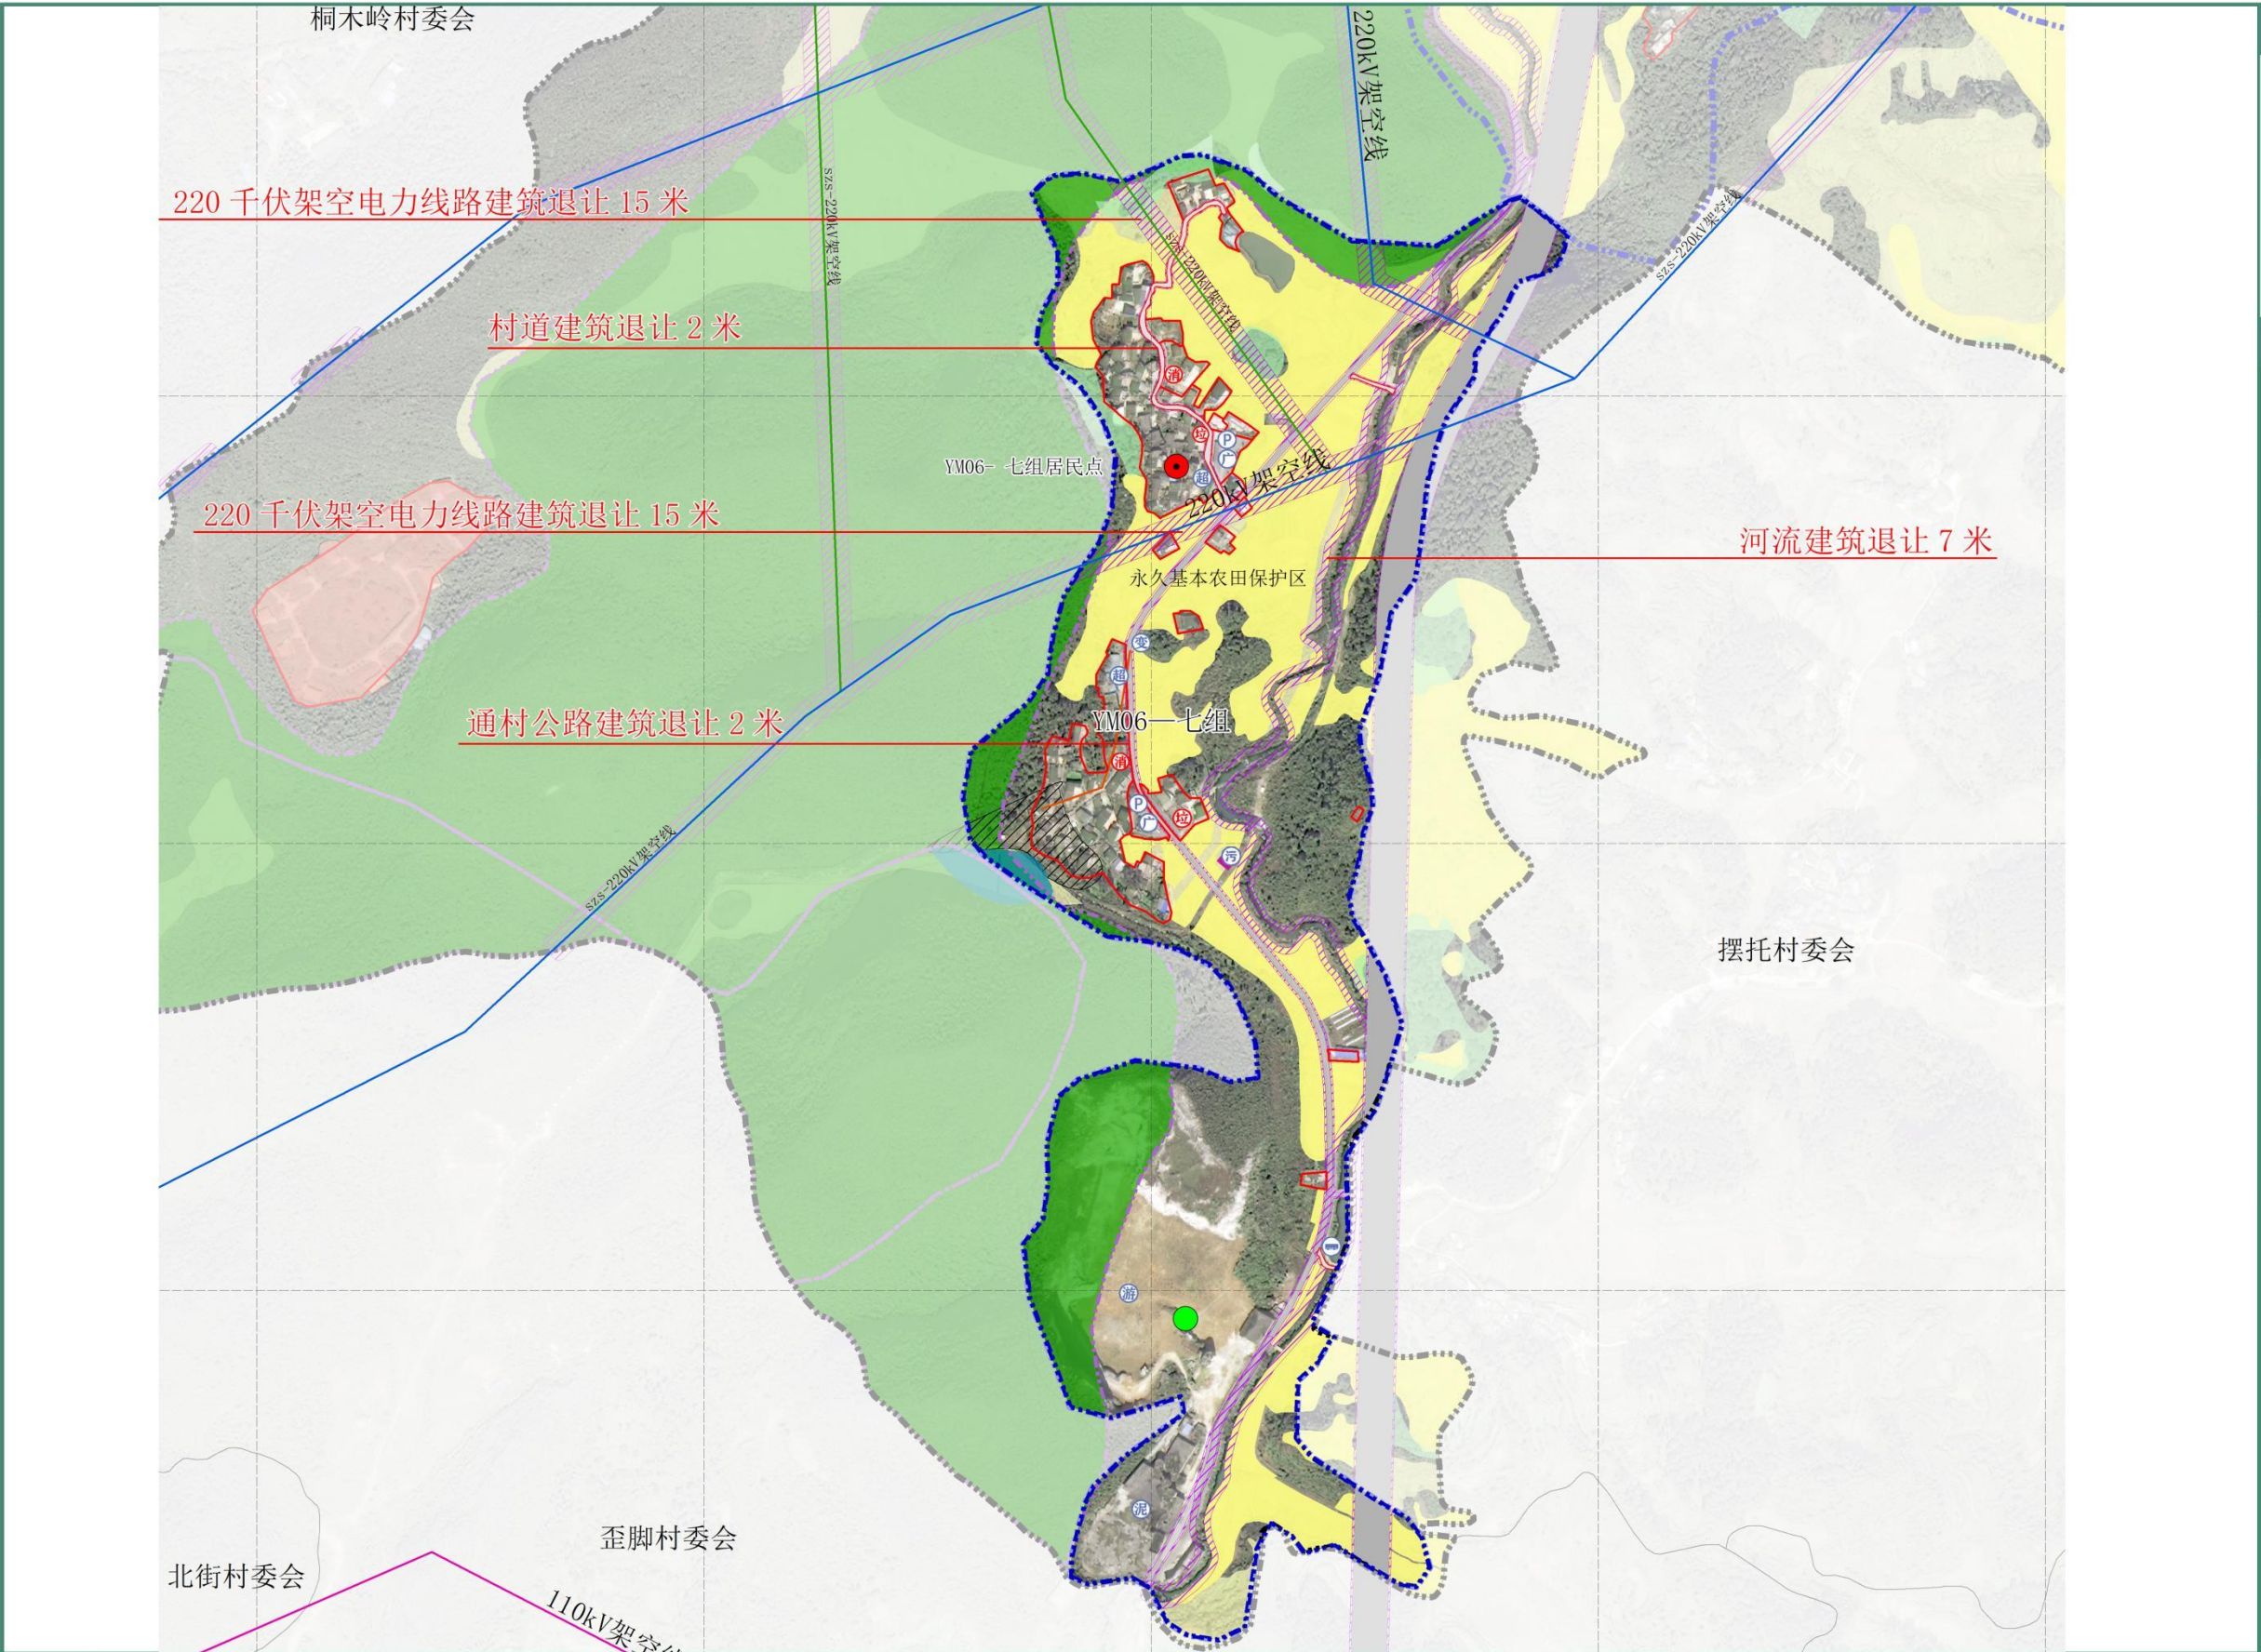

村庄区位

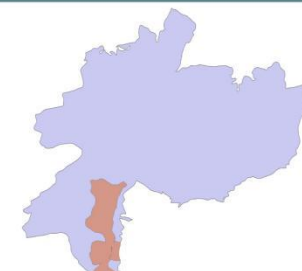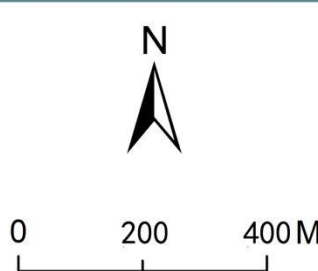

主要建设内容

规划期末，扬眉村总户数约618户，建设类型为集聚提升类；完善基础服务设施，如污水处理、活动广场文化设施、公墓等；除此，涉及生态修复等，水库周边新增商业产业建设用地、滨河步道整治提升、村卫生室医疗设施完善、公共厕所提质升级等内容。

居民点用地统计表

人口		户数	
现状(人)	规划(人)	现状(户)	规划(户)
2671	2813	571	618

扬眉村村庄建设用地(单位:公顷)					
一级类名称	二级类名称	规划面积	占村庄建设用地比例(%)	含新增面积	备注
居住用地	农村宅基地	28.72	91.52%	--	--
	机关团体用地	0.25	0.80%	--	--
公共管理与公共服务用地	教育用地	0.48	1.54%	--	--
	商业用地	0.56	1.77%	0.31	新增产业用地
商业服务业用地	商务金融用地	0.09	0.29%	--	--
	工业用地	0.12	0.38%	0.08	新增产业项目
仓储用地	物流仓储用地	0.58	1.84%	--	--
交通运输用地	交通场站用地	0.16	0.52%	--	--
公用设施用地	供水用地	0.04	0.13%	--	--
	排水用地	0.07	0.22%	0.04	新增污水处理设施用地
	通信用地	0.08	0.27%	--	--
	其他公用设施用地	0.16	0.51%	--	--
绿地与开敞空间用地	广场用地	0.06	0.20%	--	--
合计		31.38	100.00%	0.43	--

图例

村庄建设用地

地下水一级保护区

地下水二级保护区

污水处理设施

高蓄积量林地

城镇开发边界

生态保护红线

永久基本农田

耕地

管控范围

现状设施

广场

变压器

污水处理池

水泥厂

规划设施

公交车站点

停车场

超市

山乐鸣挑战公园

消防设施

垃圾转运箱

花溪区青岩镇杨眉村村庄规划（2021-2035 年）

近期建设项目表

项目类型	序号	项目名称	规模（公顷）	建设内容	投资估算（万元）	建设方式	建设时序	资金来源
农用地治理	1-1	“工程恢复”林地	10.30	对省林地潜力图斑复垦，面积 10.30 公顷，作为后备资源在区域内进行“占补平衡”或“进出平衡”	15.45	整治	近期	上级专项资金
	1-2	“工程恢复”园地	5.48	对园地潜力图斑复垦，面积 5.48 公顷，作为后备资源在区域内进行“占补平衡”或“进出平衡”	8.22	整治	近期	上级专项资金
	1-3	“工程恢复”其他用地	0.98	对其他用地潜力图斑复垦，面积 0.98 公顷，作为后备资源在区域内进行“占补平衡”或“进出平衡”	1.47	整治	近期	上级专项资金
生态修复	2-1	矿山修复	9.74	对废弃矿山复绿及综合利用，规模共计 9.74 公顷	——	整治	近期	上级专项资金
	2-2	林地提质	——	针对区域内质量较差的林地、保护保育、植被修复、植树造林	——	整治	近期	上级专项资金
	2-3	山塘生态提升	4.05	山塘生态综合治理，规模共计 4.05 公顷	——	整治	近期	上级专项资金
	2-4	沟渠治理	0.08	水体周边环境治理、改善沟渠水质	——	整治	近期	上级专项资金
	2-5	河道、湖泊、水库治理	20.04	河道、湖泊、水库综合治理，规模共计 20.04 公顷	——	整治	近期	上级专项资金
市政基础设施	4-1	垃圾分类收集点	12 处	近期结合广场、文化设施布置垃圾分类收集点 12 处	3.6	新增	近期	上级专项资金
	4-2	小型排污设施项目	1 处	新增 1 处污水处理设施及配套管网	——	新增	近期	上级专项资金
	4-3	路灯	60 盏	规划结合各自然村组情况更新补配共 60 盏太阳能路灯	18	新增	近期	上级专项资金
公共服务设施	5-2	综合文化活动室	1 处	结合现状各村现有的村级活动室改造提升	——	提升	近期	上级专项资金
	5-3	村卫生室	12 处	保留现状卫生室并新增医疗服务设施提质升级	——	提升	近期	上级专项资金
	5-5	村务室	1 处	对现状村务室提升改造	——	提升	近期	上级专项资金
产业项目	6-3	杨眉村杨眉水库产业项目	0.39	杨眉村杨眉水库产业项目	——	新增	近期	社会资金/上级专项资金
其他	7-1	村庄公墓建设	0.03	杨眉村新增一处公墓	——	新增	近期	上级专项资金